

LEGENDA



- Placas / Adesivos
- Quiosques
- Caixas Eletrônicas
- Máquinas
- Pontos Elétricos
- Extintores

LEGENDA DE CORES

- Institucional
- Máquinas e Quiosques
- Mídia
- Elétrica
- Corpo de bombeiros
- Comunicação Visual

Painel	Legenda	Dimensões Mídia	Dimensões Moldura
Mega	PM	100X150cm	105X155cm
Super	PS	200X100cm	205X105cm
Escada	PE	40X60cm	45X65cm

MARACANAU | CENTRO

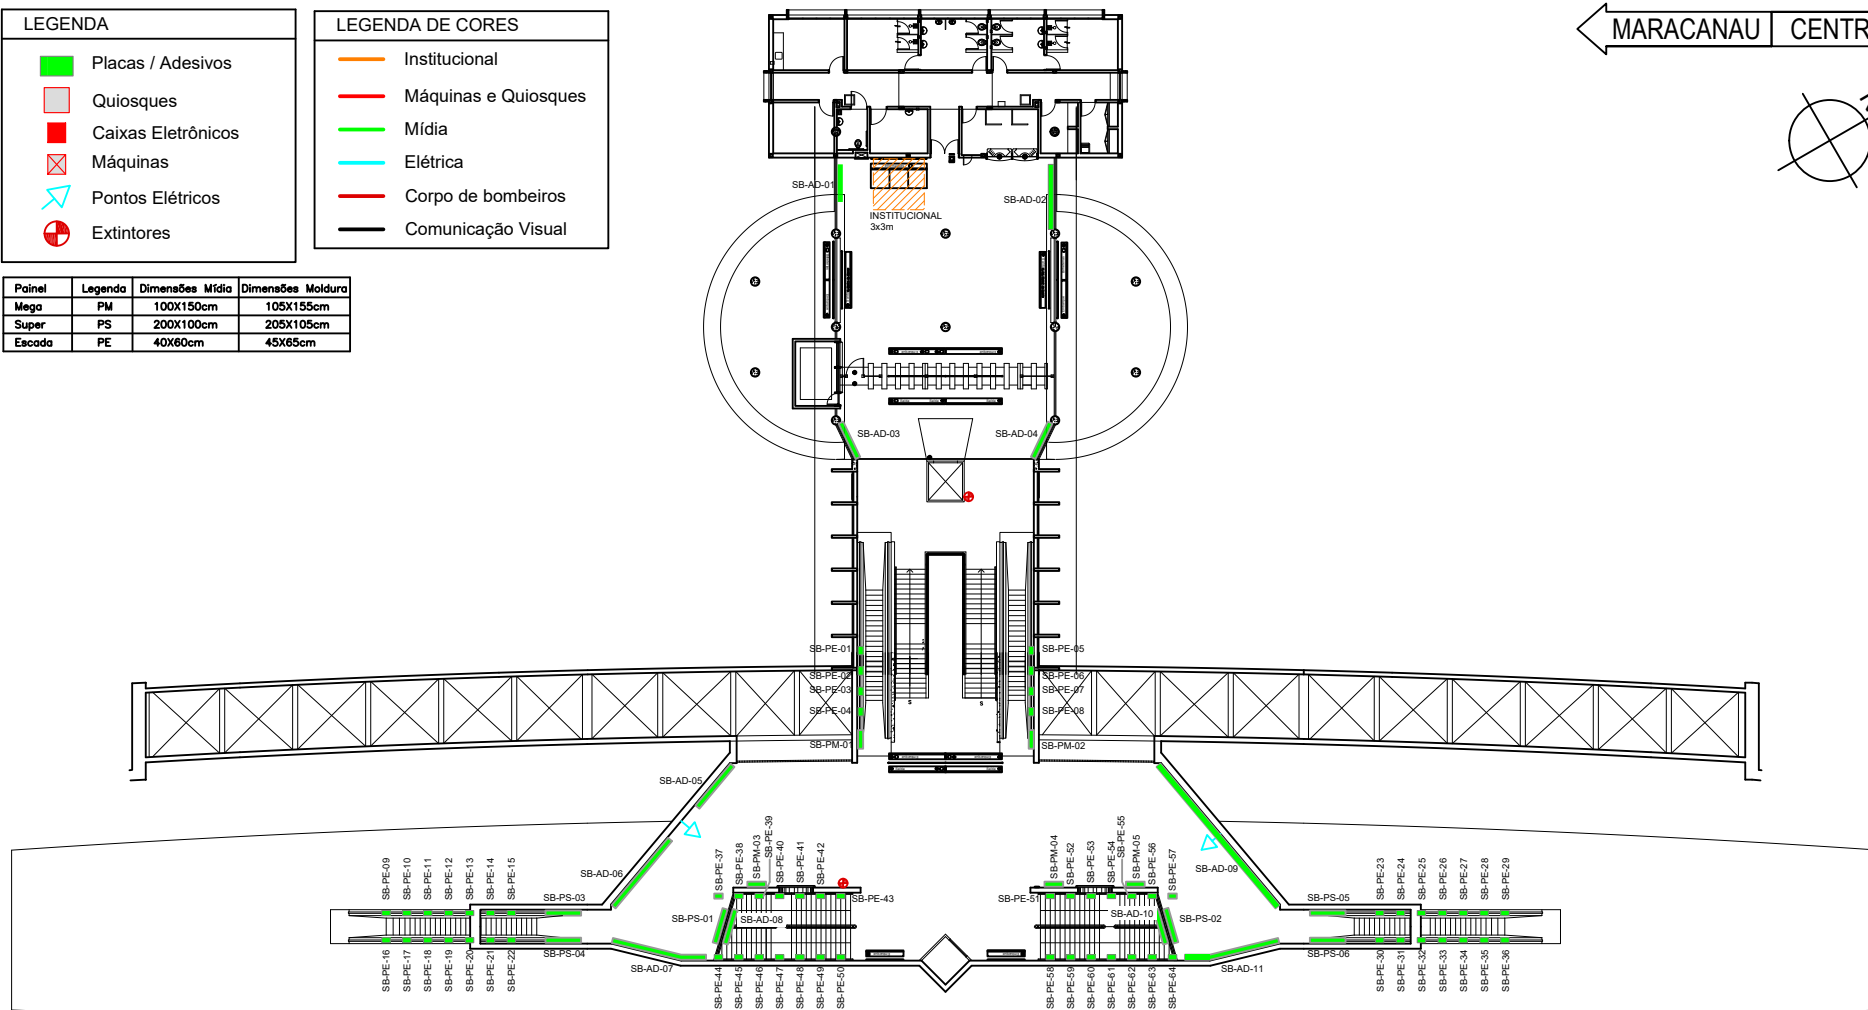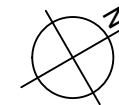

01 PLANTA BAIXA / MEZANINO
ESC.: 1/30

O.B.S.

- VERIFICAR MEDIDAS NO LOCAL

COMPANHIA CEARENSE DE TRANSPORTES METROPOLITANOS

**Metrô de
Fortaleza**

Desenho DESENVOLVIDO POR GEREA-DDE

Projeto

Verificação

Resp. Téc.

Aprov.

Aprovação

Linha SUL

Sub-Trecho ESTAÇÃO SÃO BENEDITO

Objeto MÍDIA ESTAÇÃO SÃO BENEDITO

PLANTA DE LOCAÇÃO DE MÍDIAS

Escala

1:30

Código

Trecho

U.C.

Prancha

01/02