



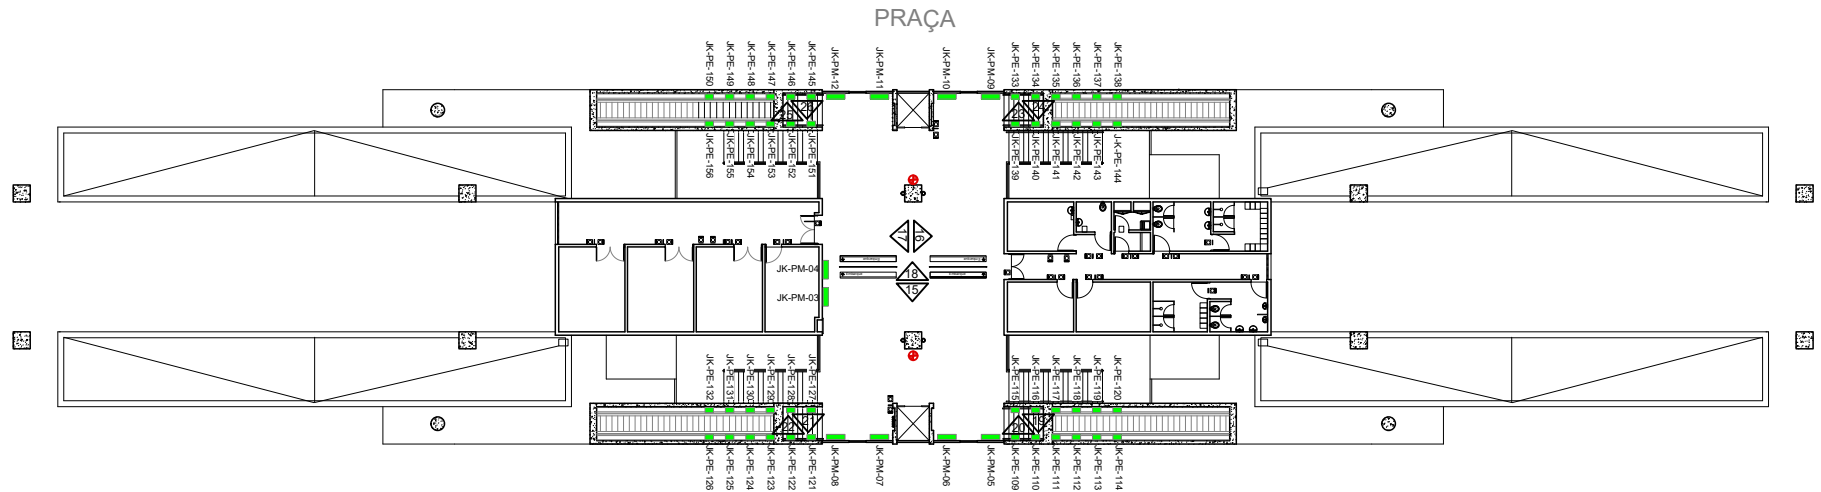

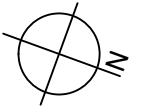


MARACANAU CENTRO









01 PLANTA BAIXA / MEZANINO
ESC.: 1/30

LEGENDA

-  Placas / Adesivos
-  Quiosques
-  Máquinas
-  Pontos Elétricos
-  Extintores

Painel	Legenda	Dimensões Mídia	Dimensões Moldura
Mega	PM	100X150cm	105X155cm
Escada	PE	40X60cm	45X65cm
Gradil	PG	200X80cm	205X85cm

LEGENDA DE CORES

-  Institucional
-  Máquinas e Quiosques
-  Mídia
-  Elétrica
-  Corpo de bombeiros
-  Comunicação Visual

O.B.S.
- VERIFICAR MEDIDAS NO LOCAL

COMPANHIA CEARENSE DE TRANSPORTES METROPOLITANOS

Metrô de Fortaleza

Linha SUL Trecho
Sub-Trecho ESTAÇÃO_JUSCELINO_KUBITSCHEK U.C.

Objeto MÍDIA_ESTAÇÃO_JUSCELINO_KUBITSCHEK
PLANTA_DE_LOCAÇÃO_DE_MÍDIAS

Escala 1:30 Código Prancha 02/03

Desenho DESENVOLVIDO_POR_GEREA-DDE
Projeto
Verificação
Resp. Téc.
Aprov.

Aprovação