



MARACANAU | CENTRO

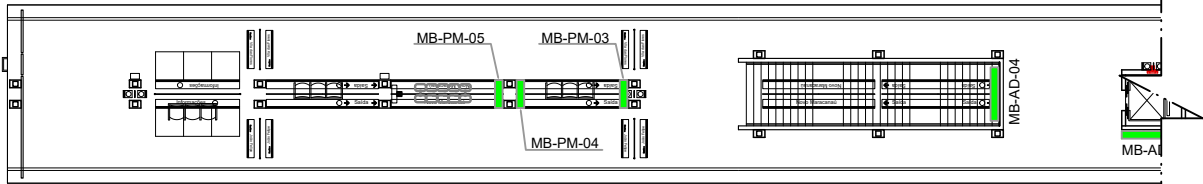

01 PLANTA BAIXA / PLATAFORMA
ESC.: 1/20

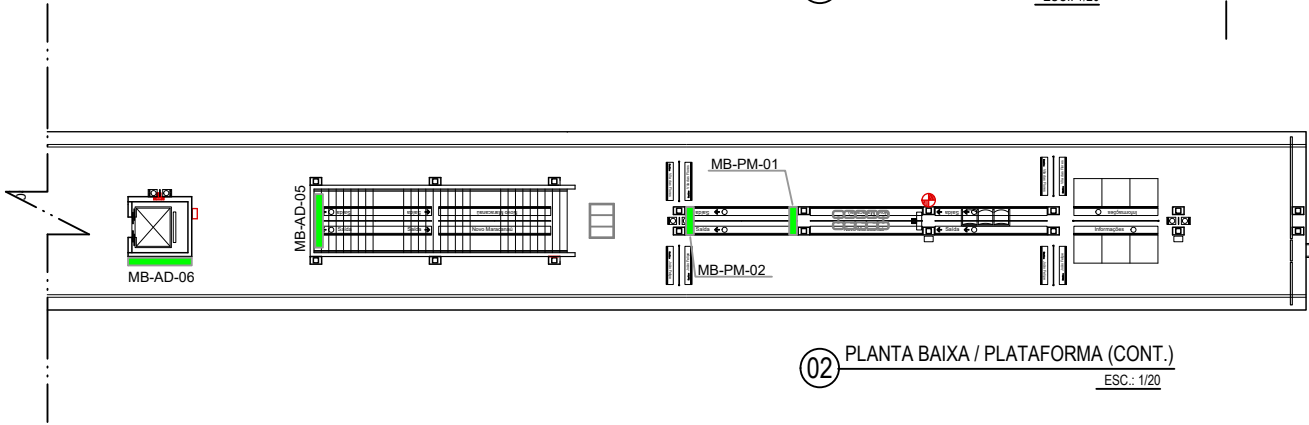

02 PLANTA BAIXA / PLATAFORMA (CONT.)
ESC.: 1/20

LEGENDA

- Placas / Adesivos
- Máquinas
- Pontos Elétricos
- Extintores

Painel	Legenda	Dimensões Mídia	Dimensões Moldura
Comum	PC	80x120cm	85x125cm
Mega	PM	100X150cm	105X155cm
Super	PS	200X100cm	205X105cm
Escada	PE	40X60cm	45X65cm

LEGENDA DE CORES

- Mídia
- Elétrica
- Corpo de bombeiros
- Comunicação Visual

O.B.S.
- VERIFICAR MEDIDAS NO LOCAL

COMPANHIA CEARENSE DE TRANSPORTES METROPOLITANOS

**Metrô de
Fortaleza**

Desenho DESENVOLVIDO POR GEREA-DDE
Projeto
Verificação
Resp. Téc.
Aprov.

Aprovação

Linha SUL Trecho
Sub-Trecho ESTAÇÃO MONDUBIM U.C.
Objeto MÍDIA ESTAÇÃO MONDUBIM
VISTAS DE LOCAÇÃO DE MÍDIAS
Escala 1:25 Código
Prancha 02/02