



MARACANAU CENTRO

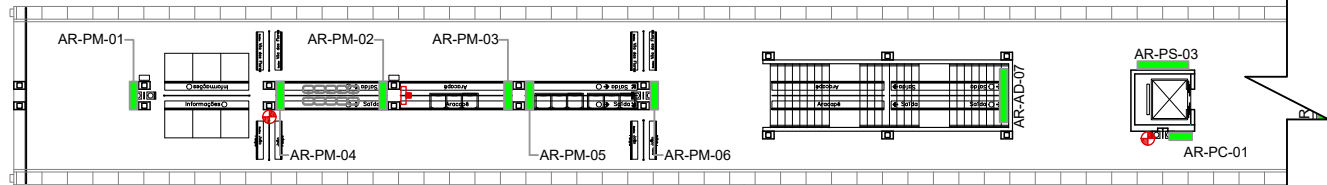

01 PLANTA BAIXA / PLATAFORMA
ESC.: 1/20

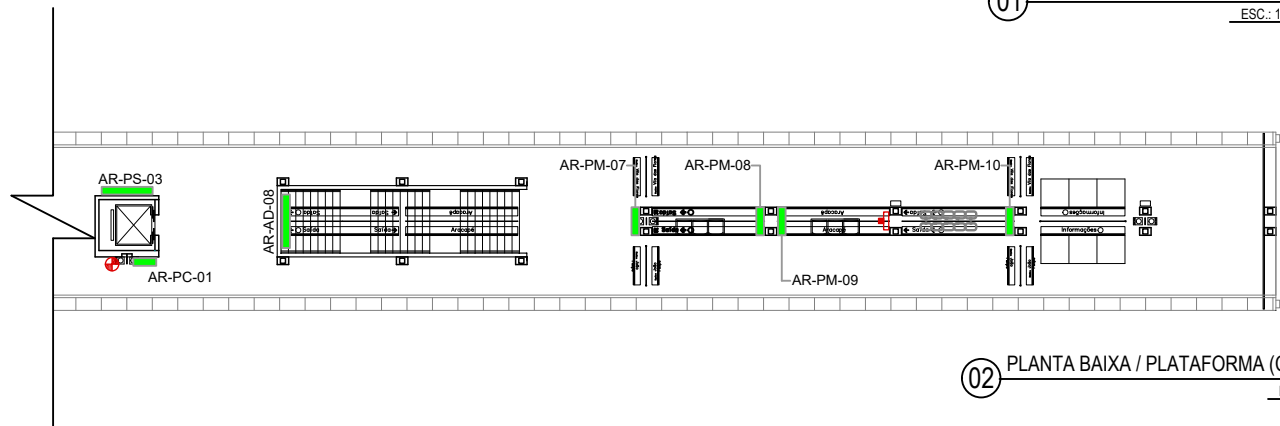

02 PLANTA BAIXA / PLATAFORMA (CONT.)
ESC.: 1/20

LEGENDA

- Placas / Adesivos
- Pontos Elétricos
- Extintores

LEGENDA DE CORES

- Mídia
- Elétrica
- Corpo de bombeiros
- Comunicação Visual

Painel	Legenda	Dimensões Mídia	Dimensões Moldura
Comum	PC	80x120cm	85x125cm
Mega	PM	100X150cm	105X155cm
Super	PS	200X100cm	205X105cm
Escada	PE	40X60cm	45X65cm

O.B.S.

- VERIFICAR MEDIDAS NO LOCAL

COMPANHIA CEARENSE DE TRANSPORTES METROPOLITANOS

Metrô de
Fortaleza

Desenho DESENVOLVIDO_POR_GEREA-DDE
Projeto
Verificação
Resp. Téc.
Aprov.

Aprovação

Linha SUL Trecho
Sub-Trecho ESTAÇÃO_ARACAPÉ U.C.
Objeto MÍDIA_ESTAÇÃO_ARACAPÉ
PLANTA_DE_LOCAÇÃO_DE_MÍDIAS
Escala 1:30 Código Prancha 02/02