


MARACANAU CENTRO

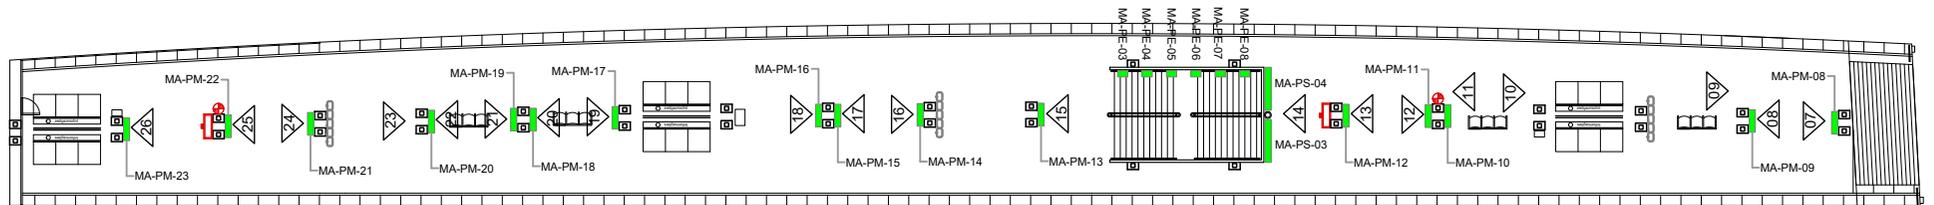

01 PLANTA BAIXA / PLATAFORMA
ESC.: 1/25

LEGENDA

- Placas / Adesivos
- Pontos Elétricos
- + Extintores

Painel	Legenda	Dimensões Mídia	Dimensões Moldura
Mega	PM	100X150cm	105X155cm
Super	PS	200X100cm	205X105cm
Escada	PE	40X60cm	45X65cm

LEGENDA DE CORES

- Máquinas
- Mídia
- Eletétrica
- Corpo de bombeiros
- Comunicação Visual

O.B.S.
- VERIFICAR MEDIDAS NO LOCAL

COMPANHIA CEARENSE DE TRANSPORTES METROPOLITANOS

Metrô de Fortaleza

Linha SUL Trecho
Sub-Trecho ESTAÇÃO_MARACANAÚ U.C.

Objeto MÍDIA_ESTAÇÃO_MARACANAÚ
PLANTA_DE_LOCAÇÃO_DE_MÍDIAS

Escala 1:30 Código Prancha 02/02

Desenho DESENVOLVIDO_POR_GEREA-DDE

Projeto

Verificação

Resp. Téc.

Aprov.

Aprovação