


01 PLANTA BAIXA / PLATAFORMA  
ESC.: 1/20

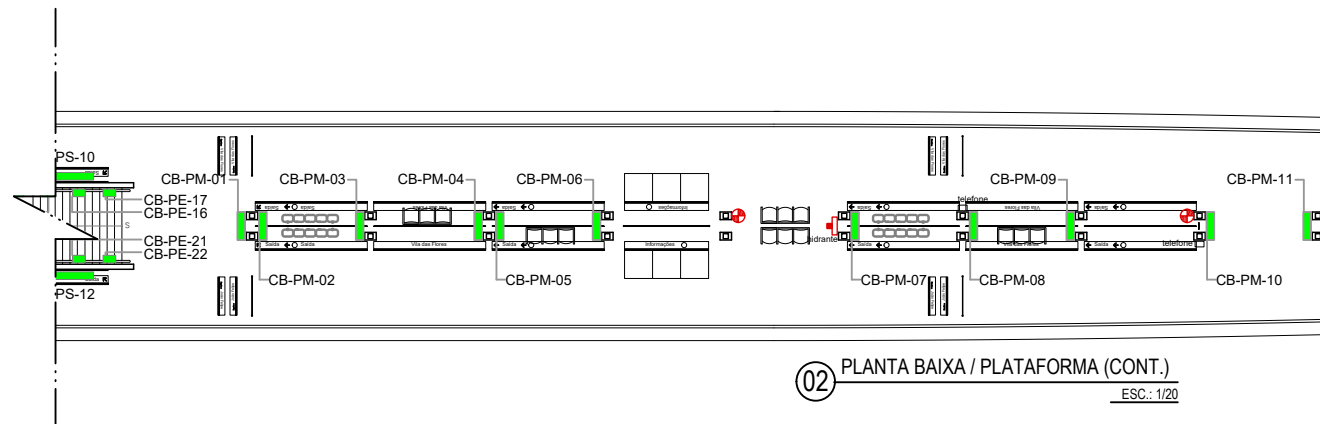

02 PLANTA BAIXA / PLATAFORMA (CONT.)  
ESC.: 1/20

LEGENDA

- Placas / Adesivos
- Quiosques
- Caixas Eletrônicas
- X Máquinas
- + Pontos Elétricos
- + Extintores

Panel	Legenda	Dimensões Mídia	Dimensões Moldura
Mega	PM	100X150cm	105X155cm
Super	PS	200X100cm	205X105cm
Escada	PE	40X60cm	45X65cm

LEGENDA DE CORES

- Máquinas
- Mídia
- Elétrica
- Corpo de bombeiros
- Comunicação Visual

O.B.S.  
- VERIFICAR MEDIDAS NO LOCAL

COMPANHIA CEARENSE DE TRANSPORTES METROPOLITANOS

**Metrô de Fortaleza**

Desenho DESENVOLVIDO\_POR\_GEREA-DDE

Projeto

Verificação

Resp. Téc.

Aprov.

Aprovação

Linha SUL

Sub-Trecho ESTAÇÃO\_CARLITO\_BENEVIDES

Objeto MÍDIA\_ESTAÇÃO\_CARLITO\_BENEVIDES

PLANTA\_DE\_LOCAÇÃO\_DE\_MÍDIAS

Escala

1:20

Código

Trecho

U.C.

Prancha

02/02