

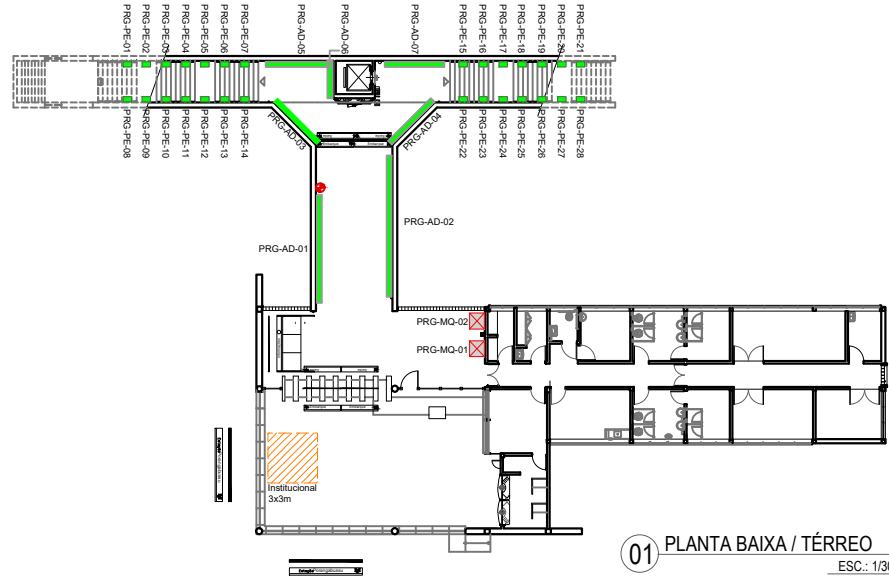


MARACANAU CENTRO

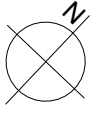

01 PLANTA BAIXA / TÉRREO
ESC.: 1/30

CENTRO

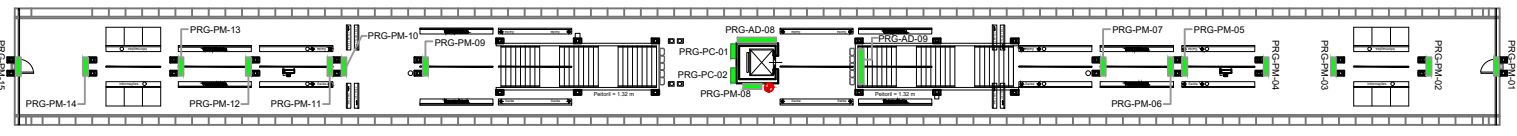

02 PLANTA BAIXA / PLATAFORMA
ESC.: 1/30

MARACANAU

LEGENDA

- Placas / Adesivos
- Máquinas
- Pontos Elétricos
- Extintores

Painel	Legenda	Dimensões Mídia	Dimensões Moldura
Clássico	PC	80x120cm	85x125cm
Mega	PM	100x150cm	105x155cm
Escada	PE	40x60cm	45x65cm

LEGENDA DE CORES

- Institucional
- Máquinas e Quiosques
- Mídia
- Eletétrica
- Corpo de bombeiros
- Comunicação Visual

	O.B.S. - VERIFICAR MEDIDAS NO LOCAL	COMPANHIA CEARENSE DE TRANSPORTES METROPOLITANOS
		Metró de Fortaleza
Desenho DESENVOLVIDO_POR_GEREA-DDE		Linha SUL Trecho
Projeto		Sub-Trecho ESTAÇÃO_PORANGABUSSU U.C.
Verificação		Objeto MÍDIA_ESTAÇÃO_PORANGABUSSU
Resp. Téc.		PLANTA_DE_LOCAÇÃO_DE_MÍDIAS
Aprov.	Aprovação	Escala 1:30 Código Prancha 01/06