

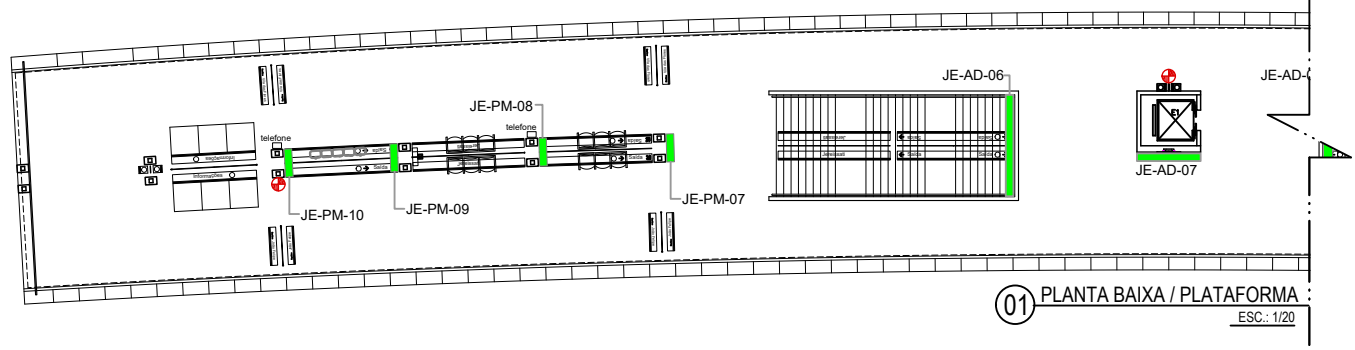


MARACANAU CENTRO

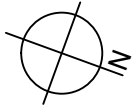

01 PLANTA BAIXA / PLATAFORMA
ESC.: 1/20

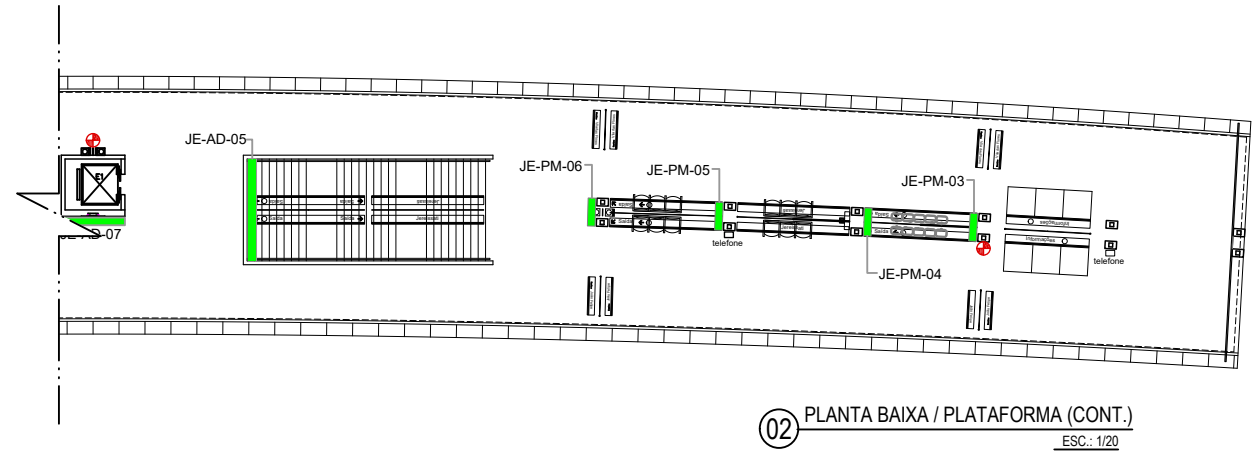

02 PLANTA BAIXA / PLATAFORMA (CONT.)
ESC.: 1/20

LEGENDA

- Placas / Adesivos
- Caixas Eletrônicas
- X Máquinas
- + Pontos Elétricos
- + Extintores

Painel	Legenda	Dimensões Mídia	Dimensões Moldura
Mega	PM	100X150cm	105X155cm
Escada	PE	40X60cm	45X65cm

LEGENDA DE CORES

- Mídia
- Elétrica
- Corpo de bombeiros
- Comunicação Visual

		<p>O.B.S.</p> <p>- VERIFICAR MEDIDAS NO LOCAL</p>	<p>COMPANHIA CEARENSE DE TRANSPORTES METROPOLITANOS</p> <p>Metrô de Fortaleza</p>	
<p>Desenho: DESENVOLVIDO_POR_GEREA-DDE</p> <p>Projeto:</p> <p>Verificação:</p> <p>Resp. Téc.:</p> <p>Aprov.:</p>		<p>Aprovação:</p>	<p>Linha: SUL Trecho:</p> <p>Sub-Trecho: ESTAÇÃO_JEREISSATI U.C.:</p> <p>Objeto: MÍDIA_ESTAÇÃO_JEREISSATI</p> <p style="text-align: center;">PLANTA_DE_LOCAÇÃO_DE_MÍDIAS</p> <p>Escala: 1:30 Código:</p>	
			<p>Prancha 02/02</p>	