
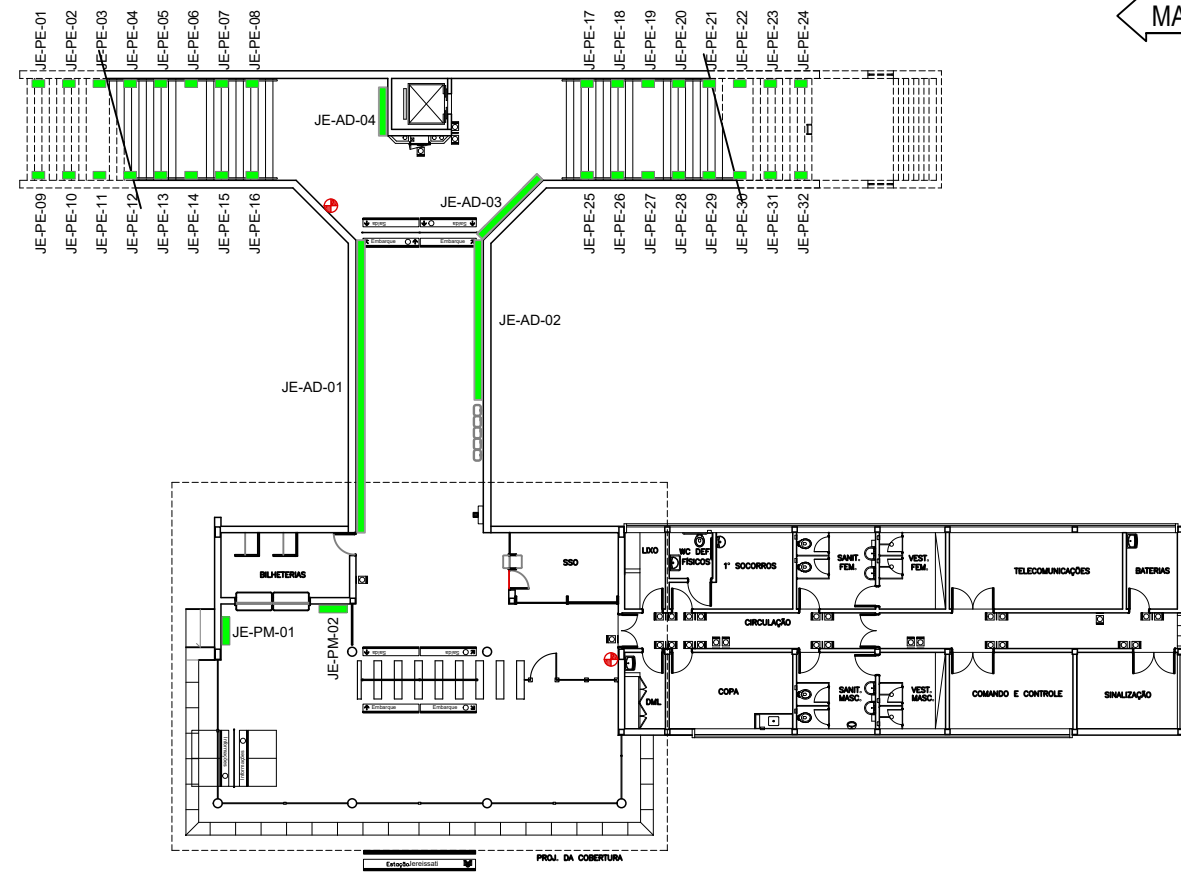


MARACANAU CENTRO

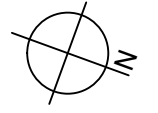

**LEGENDA**

- Placas / Adesivos
- Caixas Eletrônicas
- Máquinas
- Pontos Elétricos
- Extintores

Painel	Legenda	Dimensões Mídia	Dimensões Moldura
Mega	PM	100X150cm	105X155cm
Escada	PE	40X60cm	45X65cm

01 PLANTA BAIXA / MEZANINO  
ESC.: 1/20

**LEGENDA DE CORES**

- Mídia
- Elétrica
- Corpo de bombeiros
- Comunicação Visual

	<p>O.B.S.</p> <p>- VERIFICAR MEDIDAS NO LOCAL</p>	<p><b>COMPANHIA CEARENSE DE TRANSPORTES METROPOLITANOS</b></p> <p><b>Metrô de Fortaleza</b></p>
<p>Desenho: DESENVOLVIDO_POR_GEREA-DDE</p> <p>Projeto:</p> <p>Verificação:</p> <p>Resp. Téc.:</p> <p>Aprov.:</p>	<p>Linha: SUL</p> <p>Sub-Trecho: ESTAÇÃO_JEREISSATI</p> <p>Objeto: MÍDIA_ESTAÇÃO_JEREISSATI</p> <p>PLANTA_DE_LOCAÇÃO_DE_MÍDIAS</p> <p>Escala: 1:30</p> <p>Código:</p>	<p>Trecho: U.C.</p> <p>Prancha: 01/02</p>
		Aprovação: