
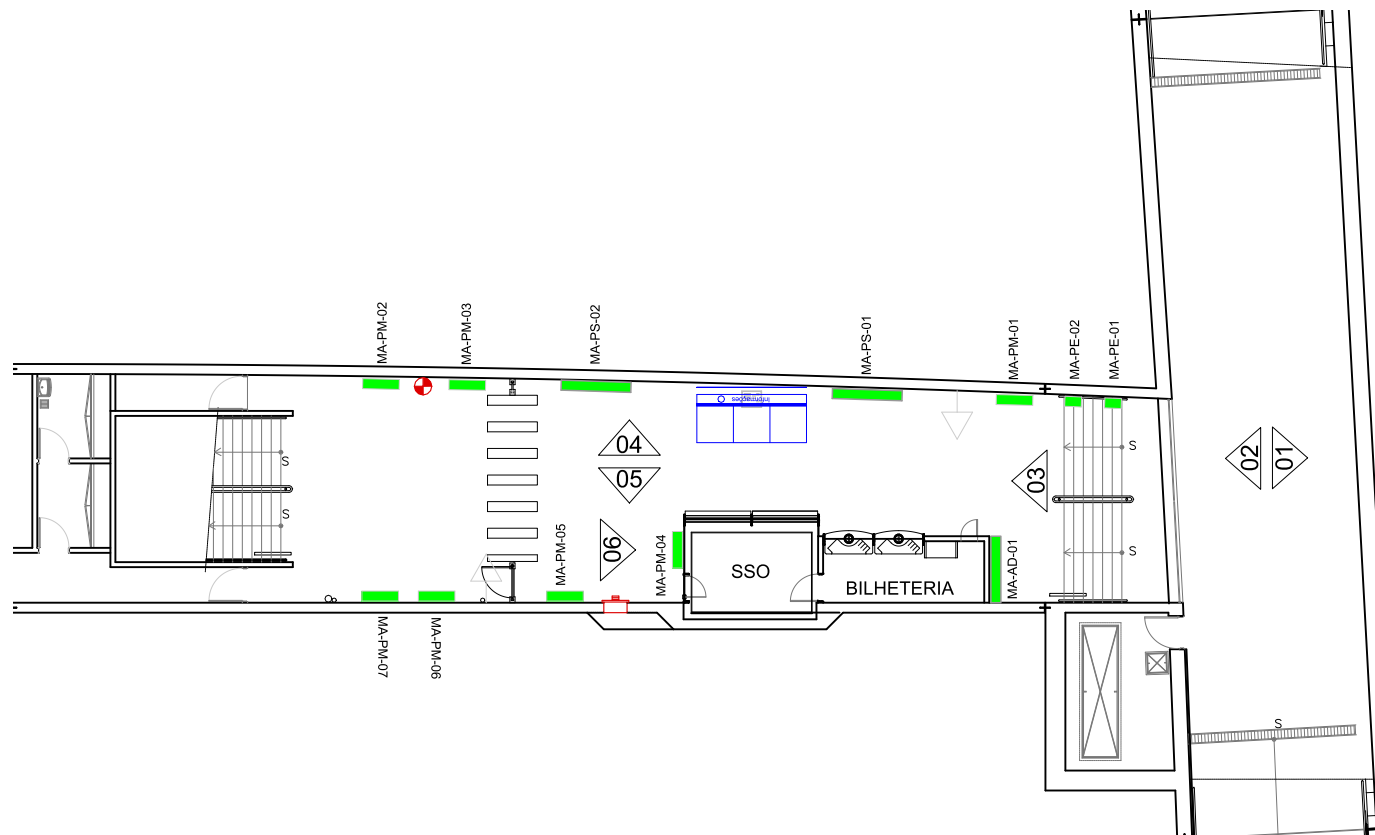


MARACANAU CENTRO

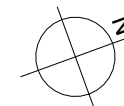

01 PLANTA BAIXA / MEZANINO  
ESC.: 1/15

**LEGENDA**

|  |                   |
|--|-------------------|
|  | Placas / Adesivos |
|  | Pontos Elétricos  |
|  | Extintores        |

| Painel | Legenda | Dimensões Mídia | Dimensões Moldura |
|--------|---------|-----------------|-------------------|
| Mega   | PM      | 100X150cm       | 105X155cm         |
| Super  | PS      | 200X100cm       | 205X105cm         |
| Escada | PE      | 40X60cm         | 45X65cm           |

**LEGENDA DE CORES**

|  |                    |
|--|--------------------|
|  | Máquinas           |
|  | Mídia              |
|  | Elétrica           |
|  | Corpo de bombeiros |
|  | Comunicação Visual |

O.B.S.  
- VERIFICAR MEDIDAS NO LOCAL

COMPANHIA CEARENSE DE TRANSPORTES METROPOLITANOS



|             |                            |
|-------------|----------------------------|
| Desenho     | DESENVOLVIDO_POR_GEREA-DDE |
| Projeto     |                            |
| Verificação |                            |
| Resp. Téc.  |                            |
| Aprov.      | / /                        |

Aprovação

|            |                             |        |               |
|------------|-----------------------------|--------|---------------|
| Linha      | SUL                         | Trecho |               |
| Sub-Trecho | ESTAÇÃO_MARACANAU           | U.C.   |               |
| Objeto     | MÍDIA_ESTAÇÃO_MARACANAU     |        |               |
|            | PLANTA_DE_LOCAÇÃO_DE_MÍDIAS |        |               |
| Escala     | 1:30                        | Código |               |
|            |                             |        | Prancha 01/02 |