


01 PLANTA BAIXA / PLATAFORMA
ESC.: 1/15

Conjunto De Placas	Placas
01	GR-CPB-01
	GR-CPB-02
	GR-CPB-03
	GR-CPB-04
02	GR-CPB-05
	GR-CPB-06
	GR-CPB-07
	GR-CPB-08
03	GR-CPB-09
	GR-CPB-10
	GR-CPB-11
	GR-CPB-12
04	GR-CPB-13
	GR-CPB-14


LEGENDA

Placas

Panel	Legenda	Dimensões Média	Dimensões Moldura
Bandeira	PB	145x30cm	150x35cm
Conjunto	CPB	145x30cm	150x35cm

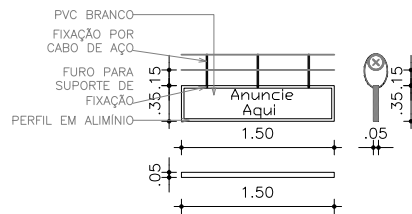

02 DET.01
ESC.: 1/5

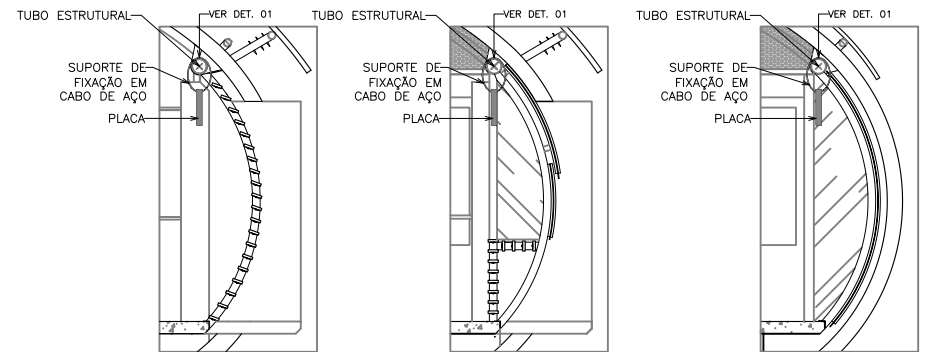

03 CORTE 01
ESC.: 1/5

04 CORTE 02
ESC.: 1/5

05 CORTE 03
ESC.: 1/5

O.S.

COMPANHIA CEARENSE DE TRANSPORTES METROPOLITANOS

Metrô de Fortaleza

Linha LINHA NORTE - VLT - SOBRAL

Trecho

Sub-Trecho ESTAÇÃO_NOVO_RECANTO

U.C.

Objeto MÍDIA_ESTAÇÃO_NOVO_RECANTO

PLANTA_DE_LOCAÇÃO_DE_MÍDIAS

Escala

1:15

Código

Prancha

01/01

Desenho DESENVOLVIDO_POR_GEREA-DDE

Projeto

Verificação

Resp. Téc.

Aprov.

Coord. Técnico

Aprovação