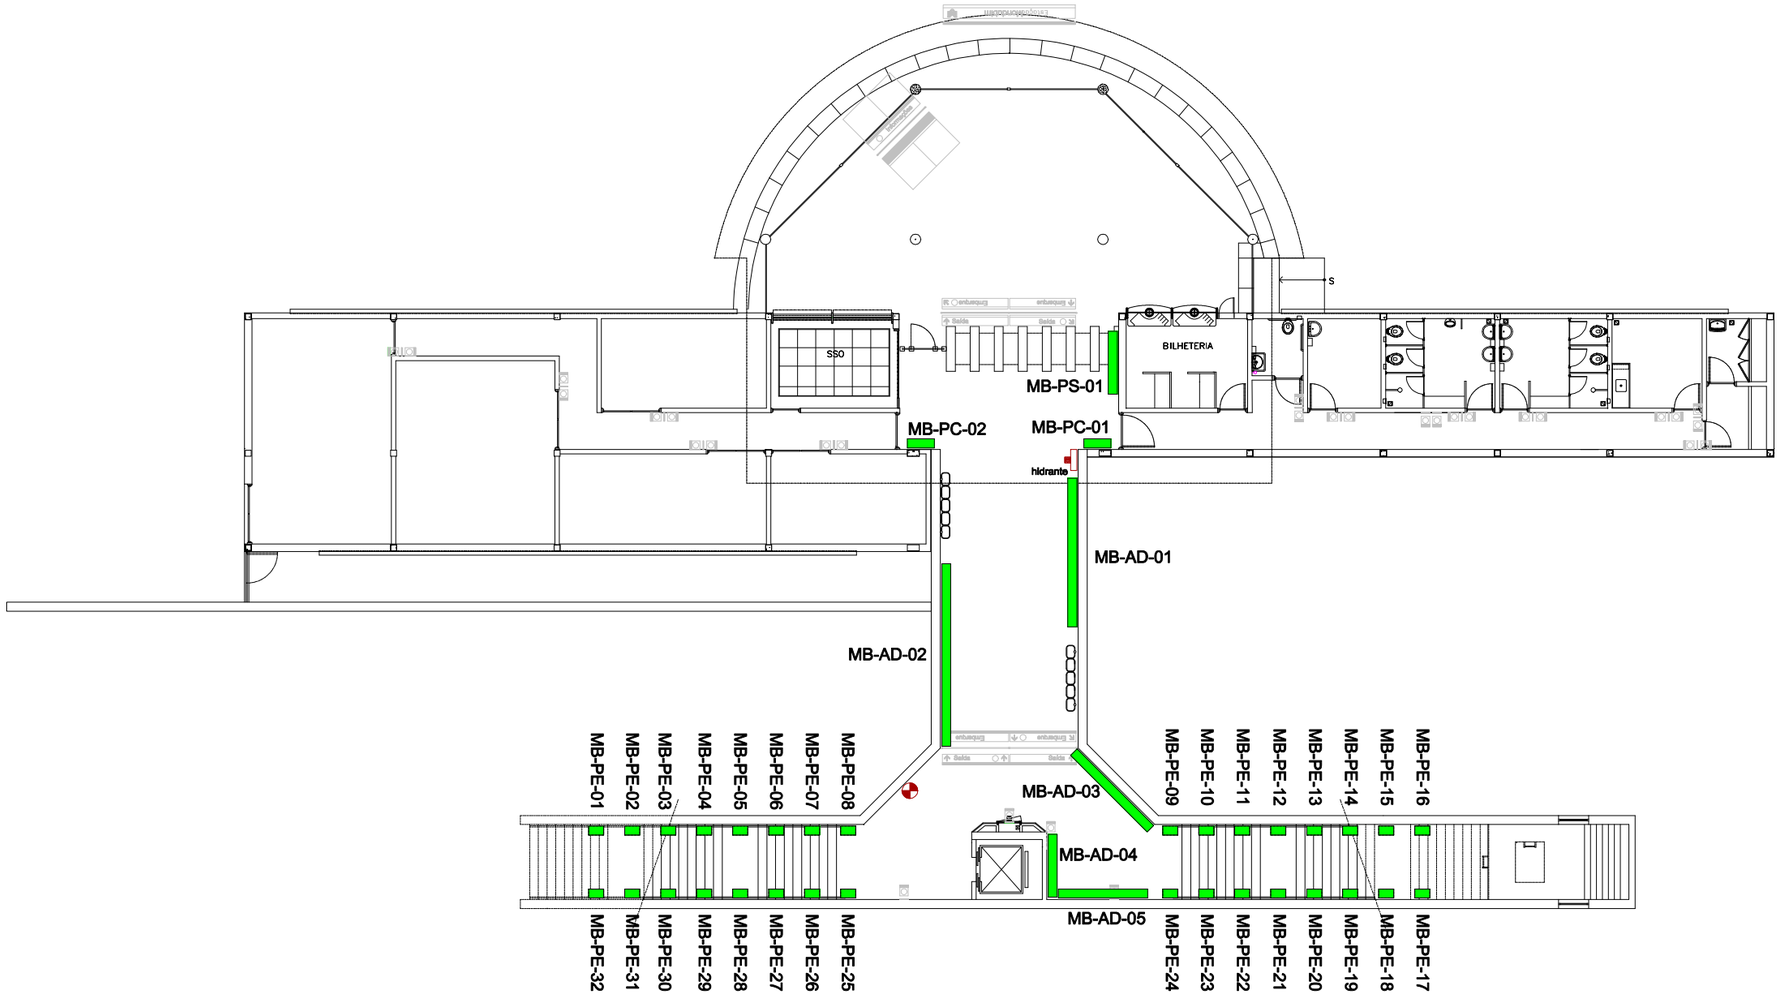

01 PLANTA BAIXA / TÉRREO

ESC.: 1/20

LEGENDA

- Placas / Adesivos
- Pontos Elétricos
- Extintores

Painel	Legenda	Dimensões Mídia	Dimensões Moldura
Comum	PC	80 x 120 cm	85 x 125 cm
Escada	PE	40 x 60 cm	45 x 65 cm
Super	PS	200 x 100 cm	205 x 105 cm
Mega	PM	100 x 150 cm	205 x 155 cm

LEGENDA DE CORES

- Mídia
- Elétrica
- Corpo de bombeiros
- Comunicação Visual

Desenho	DESENVOLVIDO_POR_GEREA-DDE	O.S.	
Projeto		Coord. Técnico	
Verificação			
Resp. Téc.		Aprovação	
Aprov.	/ /		

COMPANHIA CEARENSE DE TRANSPORTES METROPOLITANOS

Metrô de Fortaleza

Linha SUL		Trecho
Sub-Trecho ESTAÇÃO_MONDUBIM		U.C.
Objeto MÍDIA_ESTAÇÃO_MONDUBIM		
PLANTA_DE_LOCAÇÃO_DE_MÍDIAS		
Escala 1:20	Código	Prancha 01/02