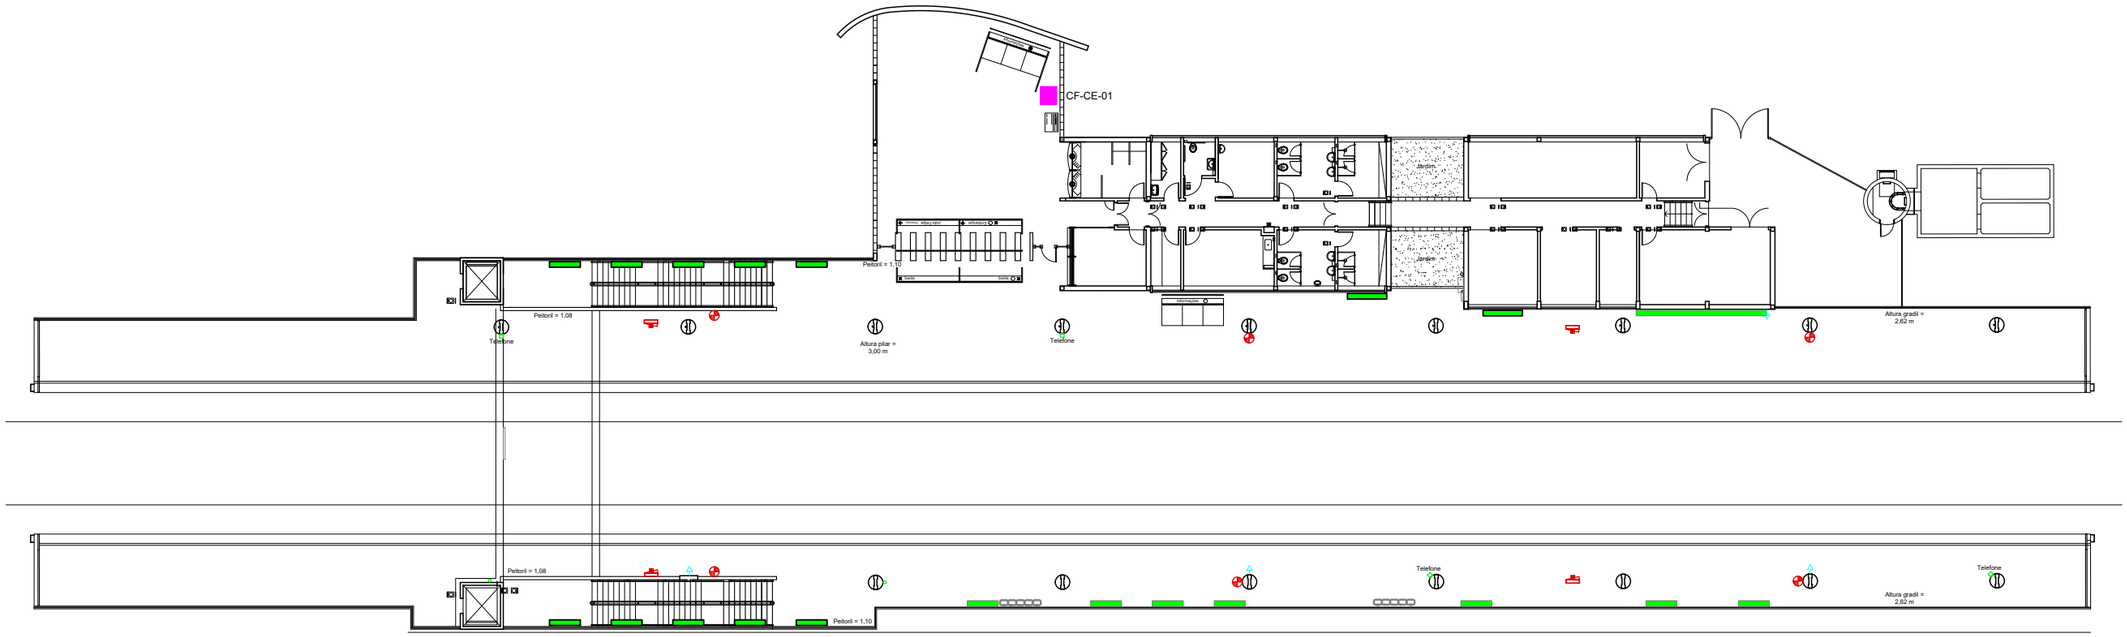

01 PLANTA BAIXA / PLATAFORMA
ESC.: 1/30

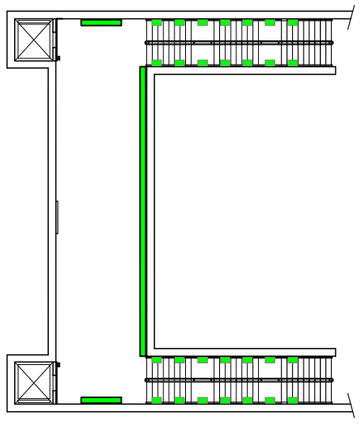

02 PLANTA BAIXA / CORREDOR DE TRANSIÇÃO
ESC.: 1/30

LEGENDA

- Placas / Adesivos
- Quiosques
- Caixas Eletrônicos
- Máquinas
- Pontos Elétricos
- Extintores

Painel	Legenda	Dimensões Mídia	Dimensões Moldura
Escada	PE	40 x 60 cm	45 x 65 cm
Super	PS	200 x 100 cm	205 x 105 cm

LEGENDA DE CORES

- Maquinas e Quiosques
- Institucional
- Mídia
- Elétrica
- Corpo de bombeiros
- Comunicação Visual

		O.S.	
Desenho	DESENVOLVIDO_POR_GEREA-DDE		
Projeto		Coord. Técnico	
Verificação			
Resp. Téc.		Aprovação	
Aprov.	/ /		

COMPANHIA CEARENSE DE TRANSPORTES METROPOLITANOS

Metrô de Fortaleza

Linha SUL		Trecho
Sub-Trecho ESTAÇÃO_COUTO_FERNANDES		U.C.
Objeto MÍDIA_ESTAÇÃO_COUTO_FERNANDES		
PLANTA_DE_LOCAÇÃO_DE_MÍDIAS		
Escala 1:30	Código	Prancha 01/01