


01 PLANTA BAIXA / TÉRREO
ESC.: 1/30

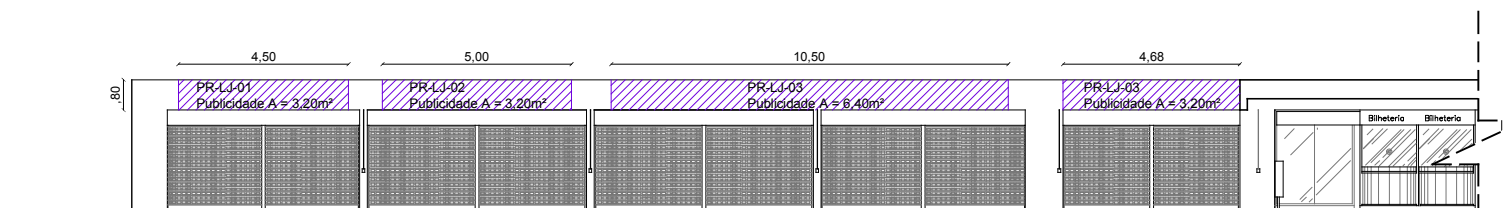

02 VISTA DAS LOJAS
ESC.: 1/20

LEGENDA

- Interruptores
- Extintores

Desenho		DESENVOLVIDO_POR_GEREA-DDE		O.S.		COMPANHIA CEARENSE DE TRANSPORTES METROPOLITANOS		Metrô de Fortaleza	
Projeto				Coord. Técnico		Linha SUL			
Verificação				Aprovação		Sub-Trecho		ESTAÇÃO_PARANGABA	
Resp. Téc.						Objeto		MÍDIA_ESTAÇÃO_PARANGABA	
Aprov.						Escala		PLANTA_DE_LOCAÇÃO_DE_MÍDIAS	
						1:30		Código	
								Prancho	
								01/01	