


LEGENDA

- Placas / Adesivos
- Pontos Elétricos
- Extintores

LEGENDA DE CORES

- Institucional
- Máquinas e Quiosques
- Mídia
- Elétrica
- Corpo de bombeiros
- Comunicação Visual

Painel	Legenda	Dimensões Mídia	Dimensões Moldura
Master	PM	100X150cm	105X155cm
Super	PS	200X100cm	205X105cm
Escada	PE	40X60cm	45X65cm

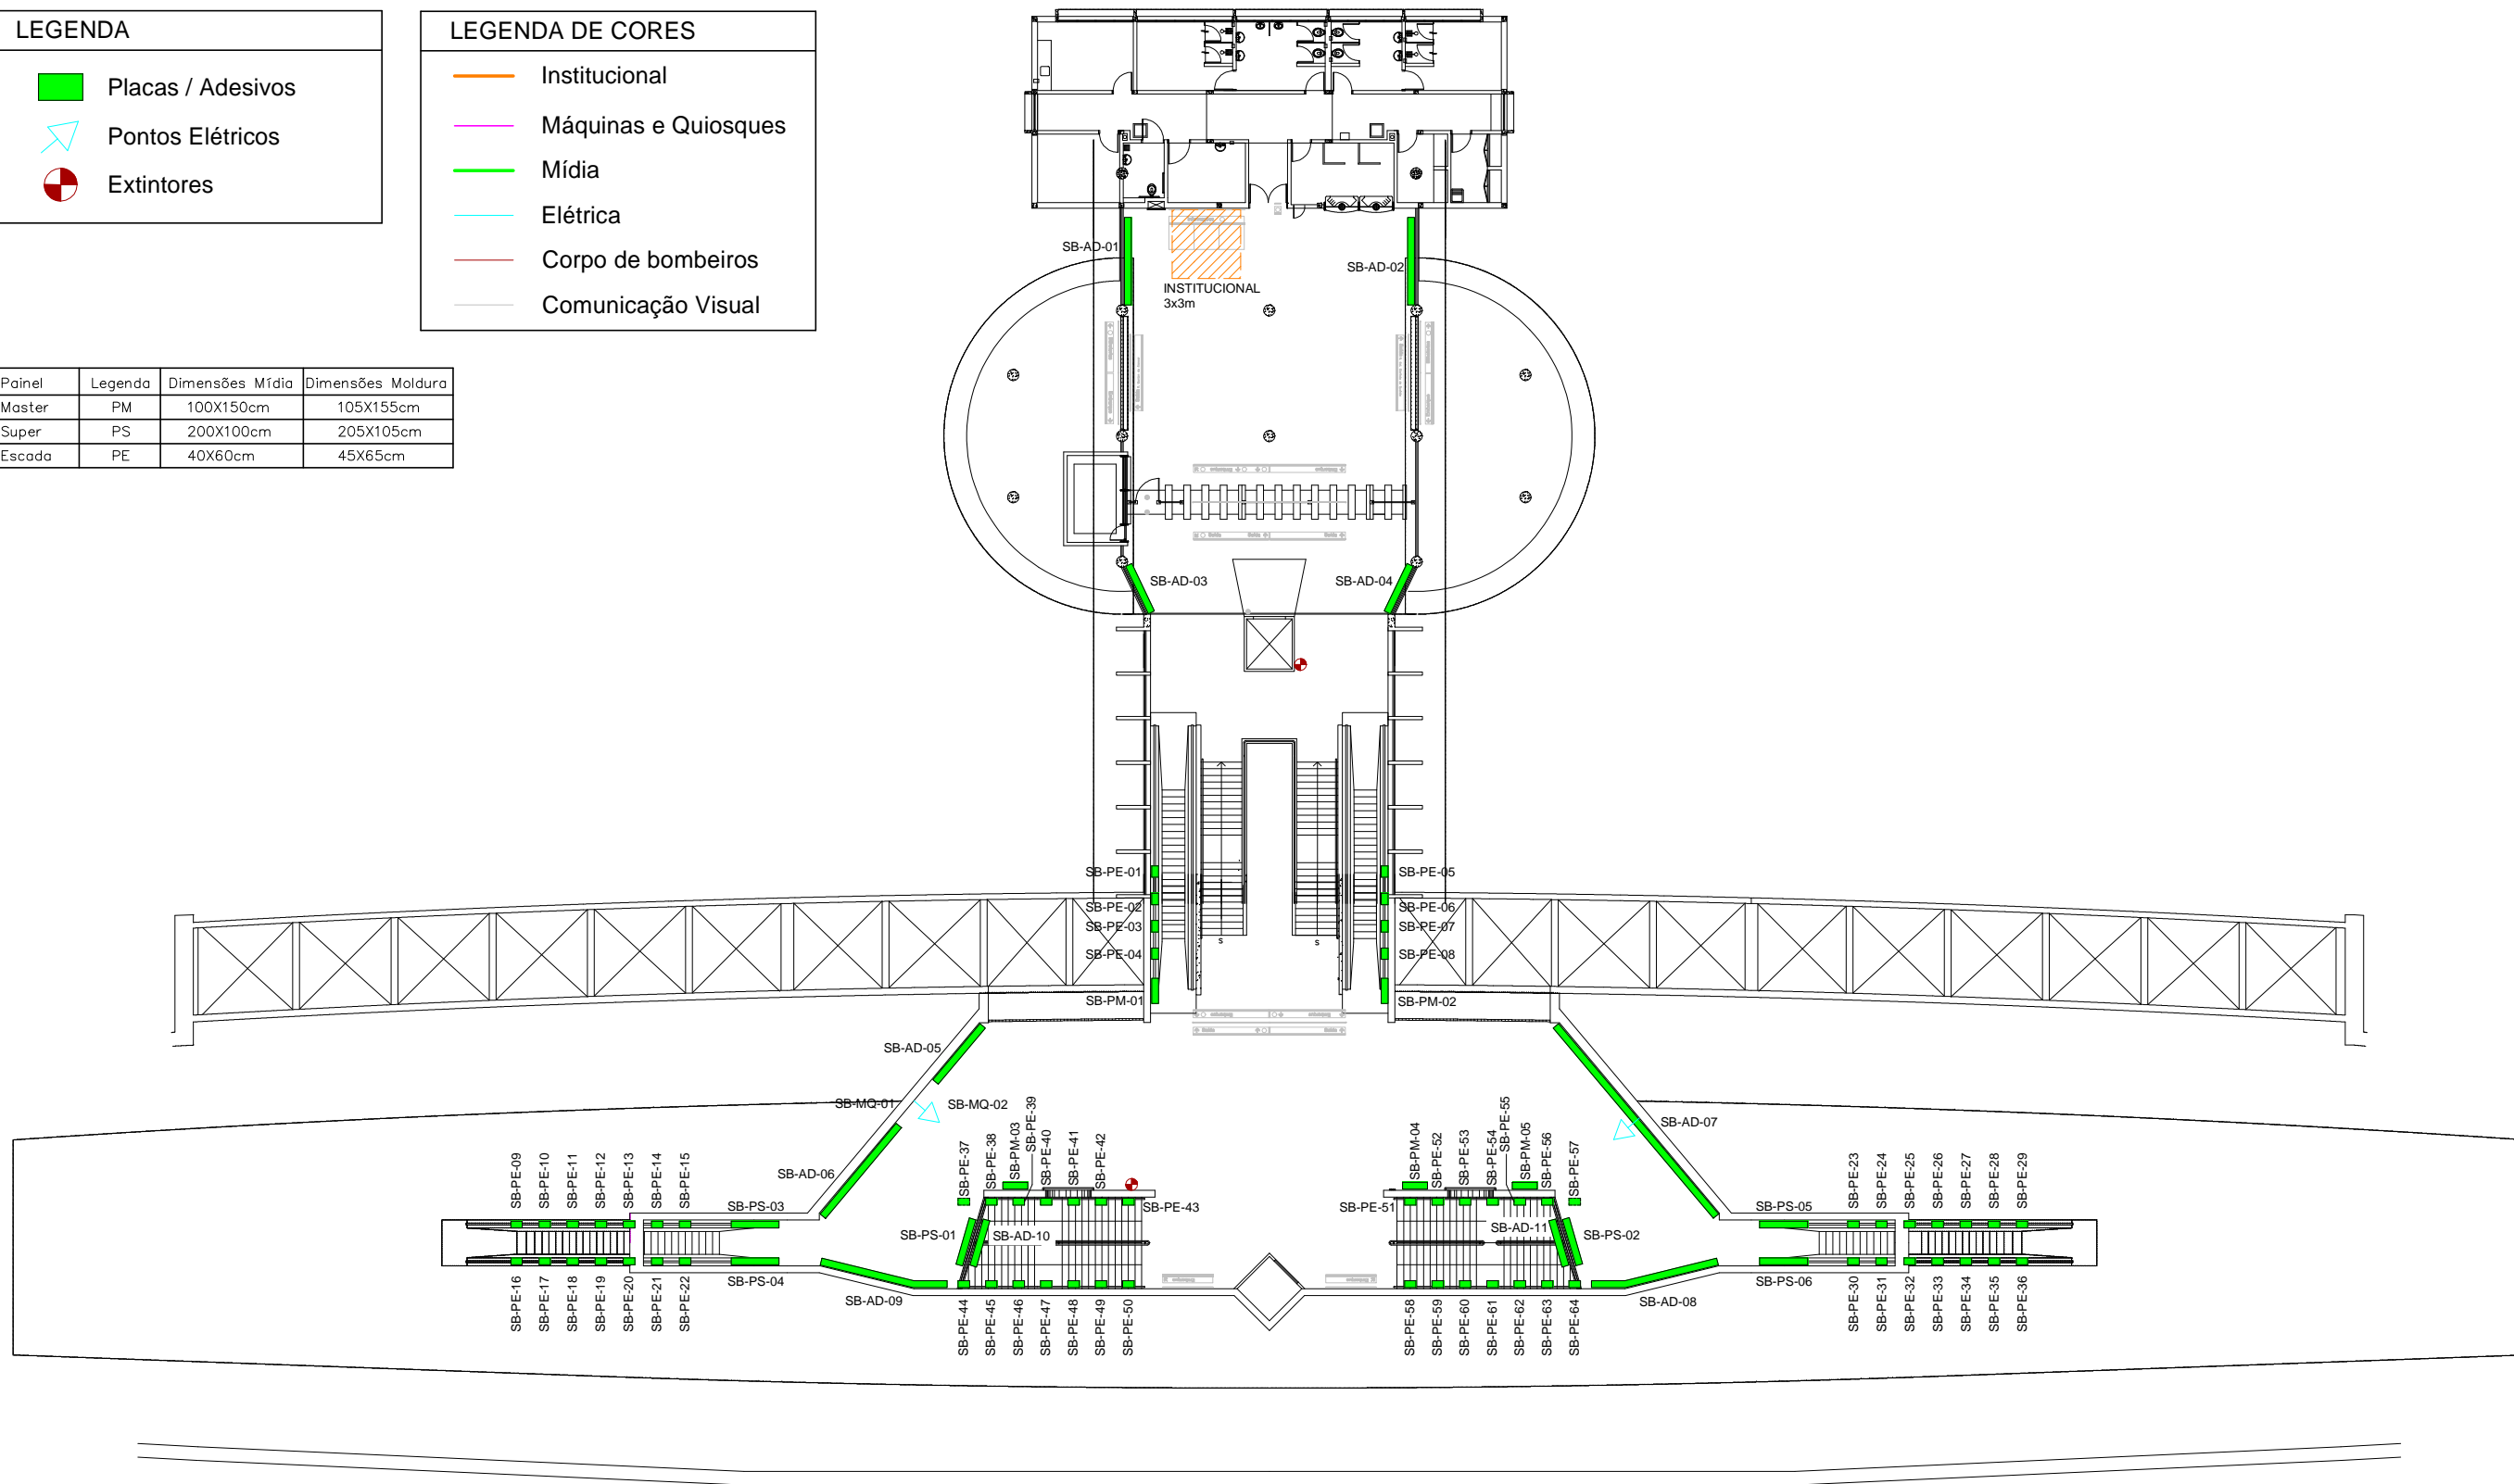

01 PLANTA BAIXA / MESANINO
ESC.: 1/30

	O.S.	COMPANHIA CEARENSE DE TRANSPORTES METROPOLITANOS	Metrô de Fortaleza
Desenho	Coord. Técnico	Linha SUL	Trecho
Projeto	Aprovação	Sub-Trecho	U.C.
Verificação		Objeto	MÍDIA_ESTAÇÃO_SÃO_BENEDITO
Resp. Téc.		Objeto	PLANTA_DE_LOCAÇÃO_DE_MÍDIAS
Aprov.		Escala	Código
		1: 30	Prancha
			01/02