


01 PLANTA BAIXA / PLATAFORMA
ESC.: 1/20

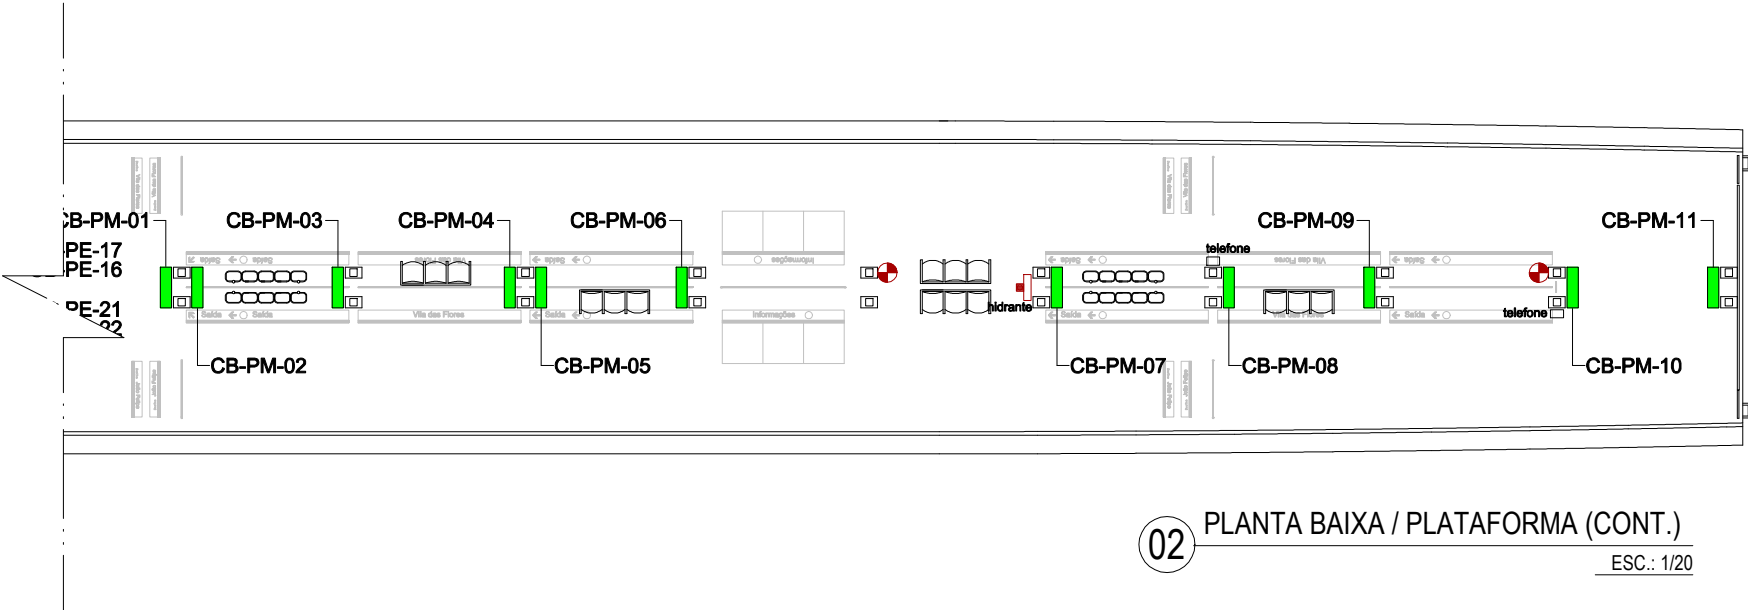

02 PLANTA BAIXA / PLATAFORMA (CONT.)
ESC.: 1/20

LEGENDA

- Placas / Adesivos
- Pontos Elétricos
- Extintores

Painel	Legenda	Dimensões Mídia	Dimensões Moldura
Mega	PM	100X150cm	105X155cm
Super	PS	200X100cm	205X105cm
Escada	PE	40X60cm	45X65cm

LEGENDA DE CORES

- Máquinas
- Mídia
- Elétrica
- Corpo de bombeiros
- Comunicação Visual

		O.S.	COMPANHIA CEARENSE DE TRANSPORTES METROPOLITANOS		Metrô de Fortaleza	
		Coord. Técnico	Linha		SUL	Trecho
			Sub-Trecho		ESTAÇÃO_CARLITO_BENEVIDES	
			Objeto		MÍDIA_ESTAÇÃO_CARLITO_BENEVIDES	
			PLANTA_DE_LOCAÇÃO_DE_MÍDIAS			
Desenho		DESENVOLVIDO_POR_GEREA-DDE	Escala		Prancha	
Projeto			1:20		02/02	
Verificação			Código			
Resp. Téc.						
Aprov.		/ /				