


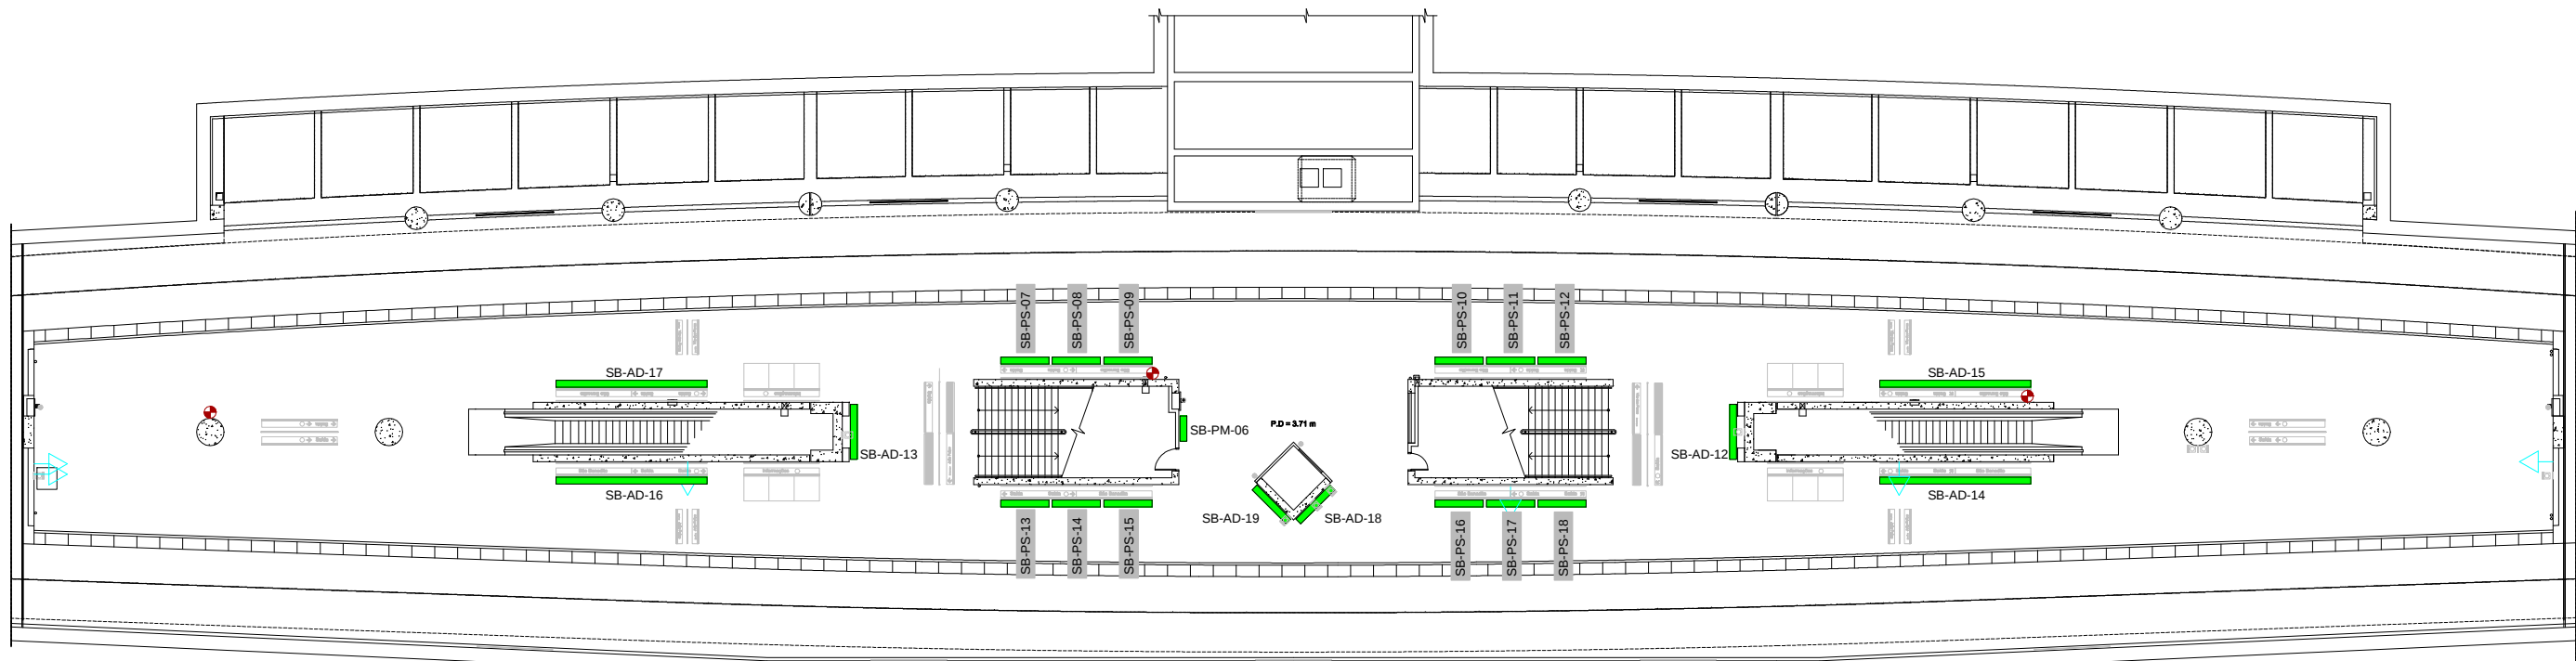

01 PLANTA BAIXA / PLATAFORMA
ESC.: 1/30

LEGENDA	
	Placas / Adesivos
	Pontos Elétricos
	Extintores

LEGENDA DE CORES	
	Institucional
	Máquinas e Quiosques
	Mídia
	Elétrica
	Corpo de bombeiros
	Comunicação Visual

Painel	Legenda	Dimensões Mídia	Dimensões Moldura
Master	PM	100X150cm	105X155cm
Super	PS	200X100cm	205X105cm
Escada	PE	40X60cm	45X65cm

	O.S.	COMPANHIA CEARENSE DE TRANSPORTES METROPOLITANOS			Metrô de Fortaleza		
	Desenho	DESENVOLVIDO_POR_GEREA – DDE	Coord. Técnico	Linha		SUL	Trecho
Projeto		Sub – Trecho		ESTAÇÃO_SÃO_BENEDITO	U.C.		
Verificação		Objeto		MÍDIA_ESTAÇÃO_SÃO_BENEDITO			
Resp. Téc.		Aprovação	PLANTA_DE_LOCAÇÃO_DE_MÍDIAS				
Aprov.	/ /		Escala	1: 30	Código		Prancha