



01 PLANTA BAIXA / ACESSO
ESC.: 1/25

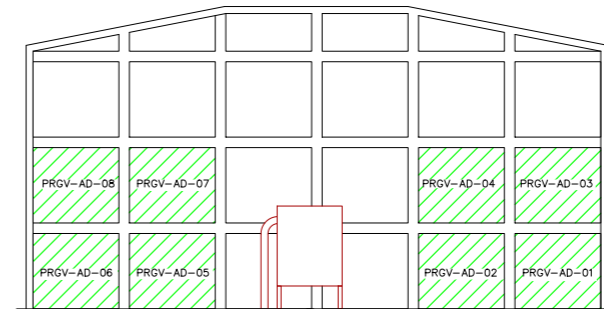

02 DETALHE 01
ESC.: 1/10

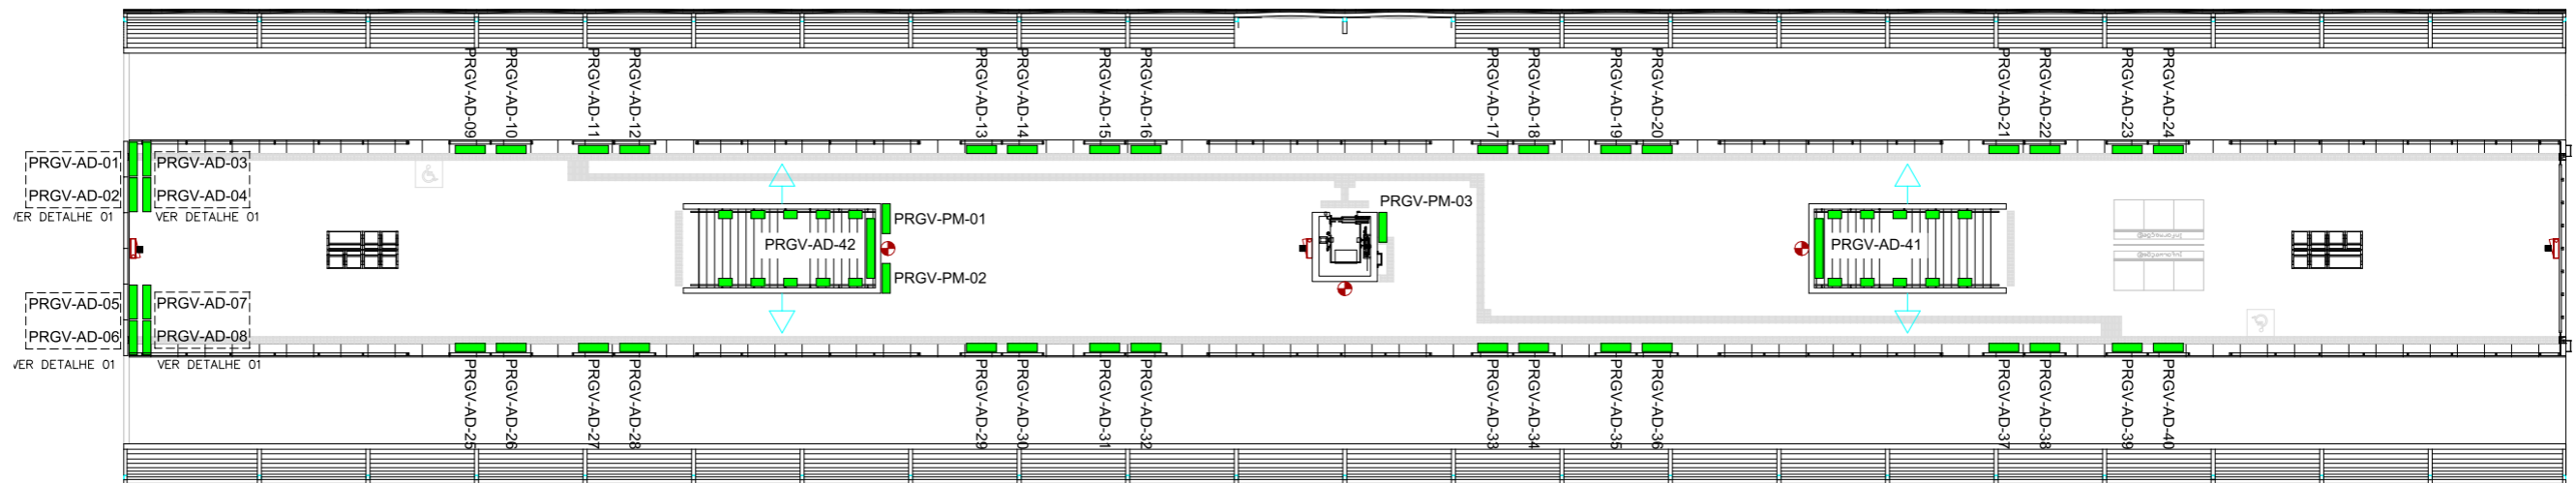

03 PLANTA BAIXA / PLATAFORMA
ESC.: 1/25

LEGENDA

- Placas / Adesivos
- Quiosques
- Máquinas
- Pontos Elétricos
- Extintores

Painel	Legenda	Dimensões Mídia	Dimensões Moldura
Mega	PM	100 x 150 cm	105 x 155 cm
Escada	PE	40 x 60 cm	45 x 65 cm

	O.S.	COMPANHIA CEARENSE DE TRANSPORTES METROPOLITANOS		Metrô de Fortaleza
Desenho	Coord. Técnico	Linha	SUL	
Projeto	Aprovação	Sub-Trecho	ESTAÇÃO_PARANGABA_	
Verificação		Objeto	MÍDIA_ESTAÇÃO_PARANGABA_VLT	
Resp. Téc.			PLANTA_DE_LOCAÇÃO_DE_MÍDIAS	
Apov.		Escala	1: 25	Código
				Prancha 01/01