



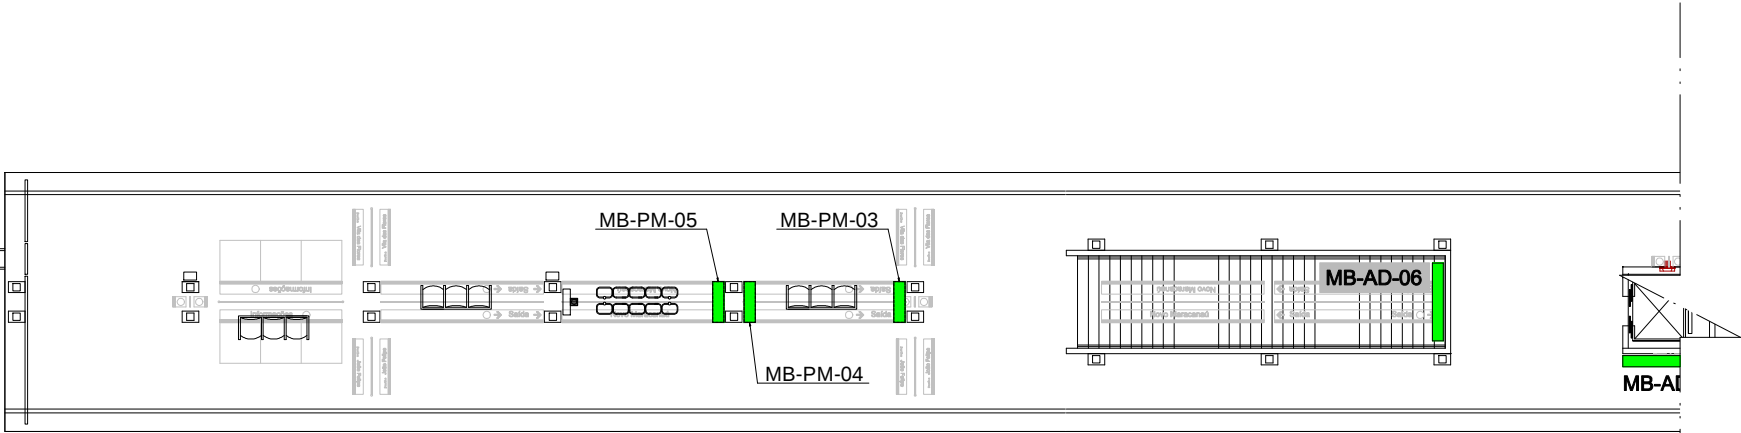

01 PLANTA BAIXA / PLATAFORMA
ESC.: 1/20

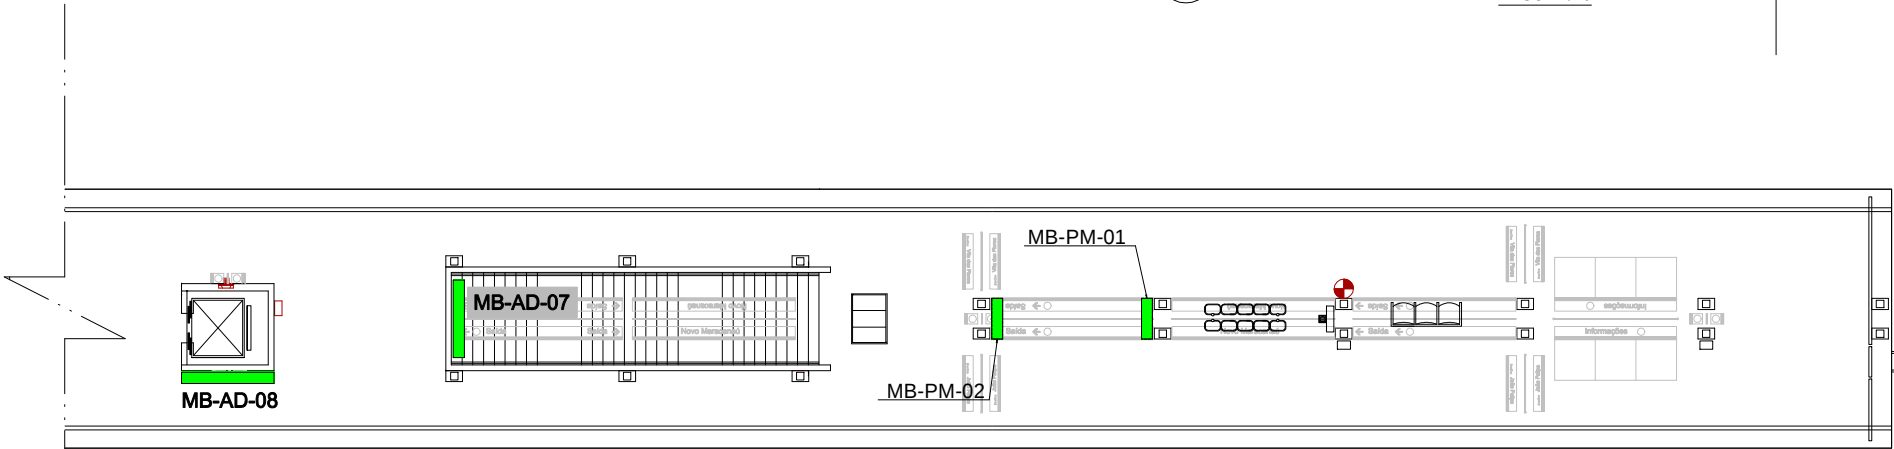

02 PLANTA BAIXA / PLATAFORMA (CONT.)
ESC.: 1/20

LEGENDA

- Placas / Adesivos
- Pontos Elétricos
- Extintores

Painel	Legenda	Dimensões Mídia	Dimensões Moldura
Comum	PC	80 x 120 cm	85 x 125 cm
Escada	PE	40 x 60 cm	45 x 65 cm
Super	PS	200 x 100 cm	205 x 105 cm
Mega	PM	100 x 150 cm	205 x 155 cm

LEGENDA DE CORES

- Mídia
- Elétrica
- Corpo de bombeiros
- Comunicação Visual

		O.S.	COMPANHIA CEARENSE DE TRANSPORTES METROPOLITANOS		Metrô de Fortaleza
Desenho	DESENVOLVIDO_POR_GEREA-DDE	Coord. Técnico	Linha	SUL	Trecho
Projeto			Sub-Trecho	ESTAÇÃO_MONDUBIM	U.C.
Verificação			Objeto	MÍDIA_ESTAÇÃO_MONDUBIM	
Resp. Téc.		Aprovação	VISTAS_DE_LOCAÇÃO_DE_MÍDIAS		
Aprov.			Escala	1:25	Prancha 02/02