



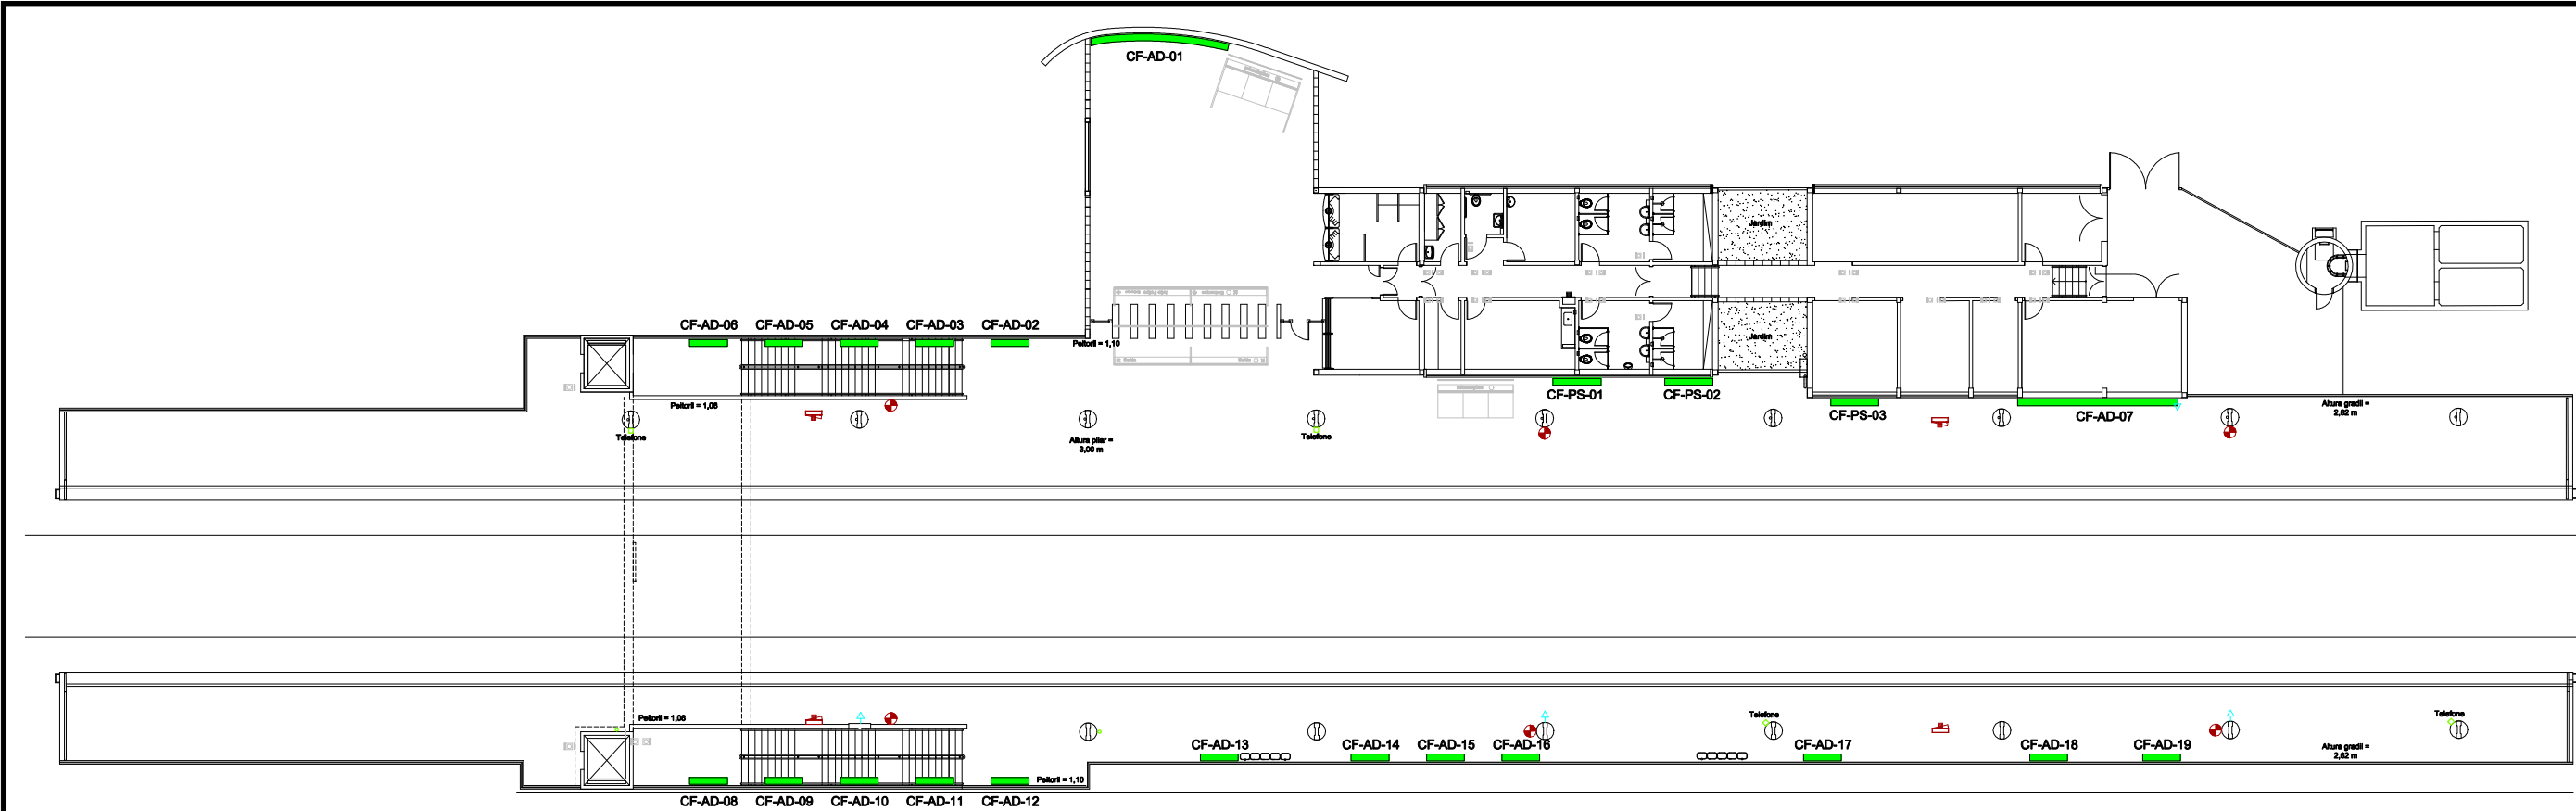

01 PLANTA BAIXA / PLATAFORMA
ESC.: 1/30

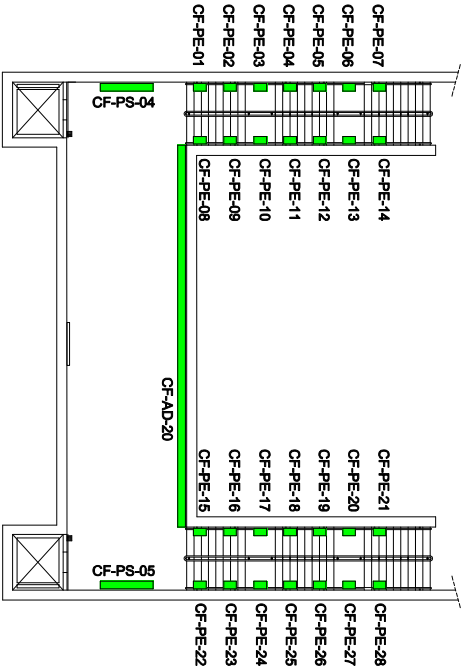

02 PLANTA BAIXA / CORREDOR
DE TRANSIÇÃO
ESC.: 1/30

LEGENDA DE CORES

- Institucional
- Mídia
- Elétrica
- Corpo de bombeiros
- Comunicação Visual

LEGENDA

- Placas / Adesivos
- Pontos Elétricos
- Extintores

Painel	Legenda	Dimensões Mídia	Dimensões Moldura
Escada	PE	40 x 60 cm	45 x 65 cm
Super	PS	200 x 100 cm	205 x 105 cm

		O.S.	COMPANHIA CEARENSE DE TRANSPORTES METROPOLITANOS			Metrô de Fortaleza	
Desenho	DESENVOLVIDO_POR_GEREA-DDE	Coord. Técnico	Linha	SUL	Trecho		
Projeto			Sub-Trecho	ESTAÇÃO_COUTO_FERNANDES			
Verificação			Objeto	MÍDIA_ESTAÇÃO_COUTO_FERNANDES			
Resp. Téc.		Aprovação	PLANTA_DE_LOCAÇÃO_DE_MÍDIAS				
Aprov.	/ /		Escala	1:30		Código	
							01/01