
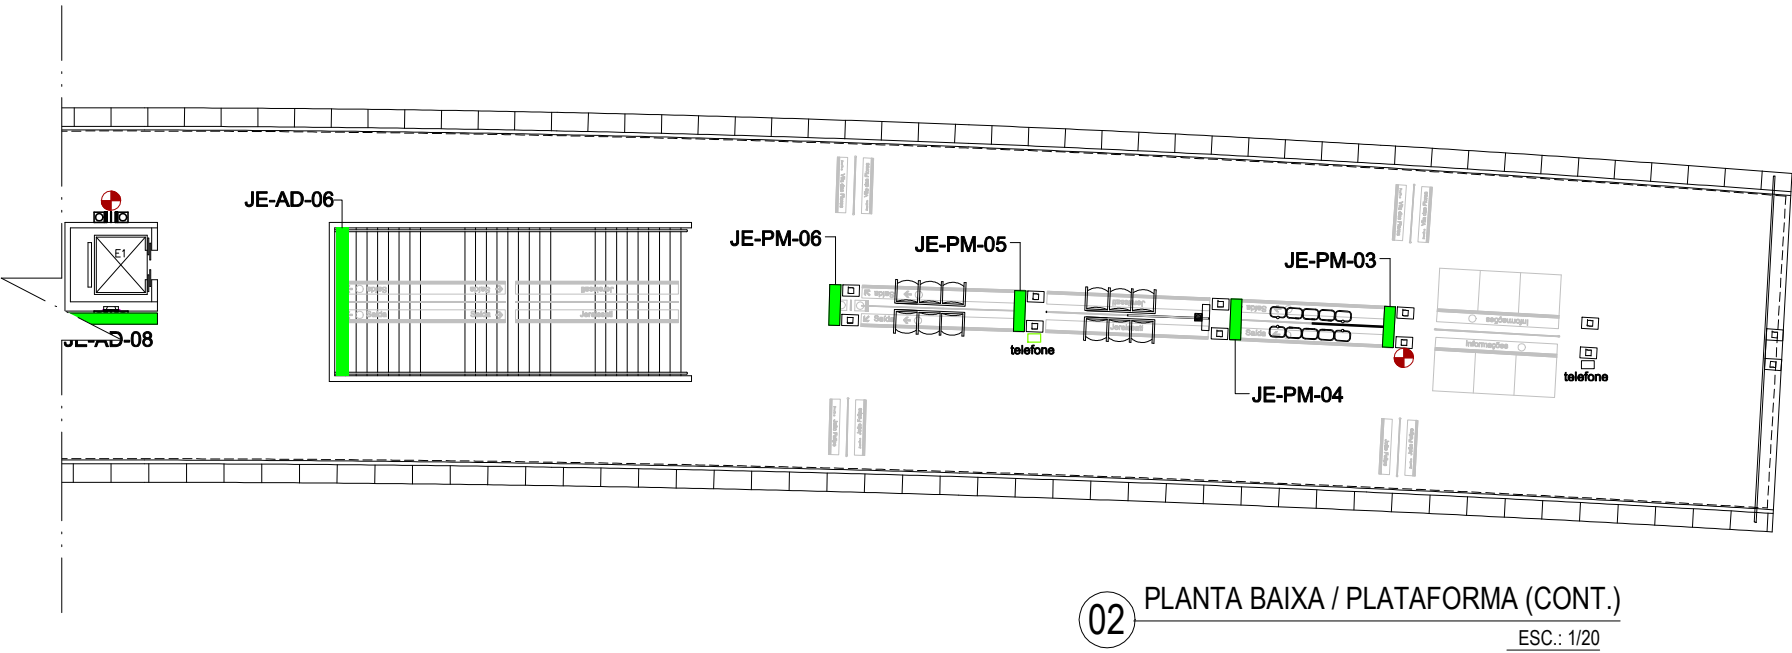


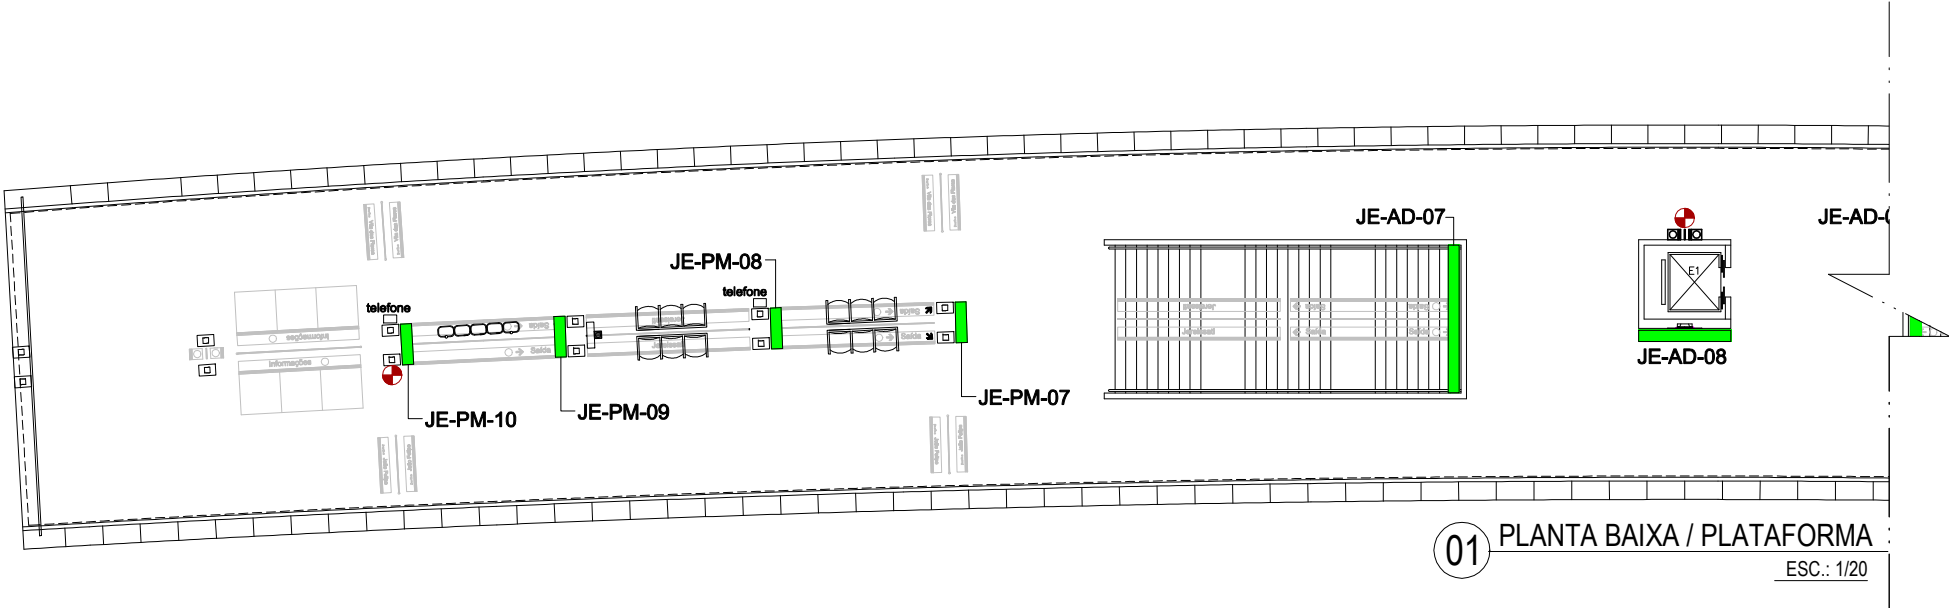

LEGENDA

Placas / Adesivos

Pontos Elétricos

Painel	Legenda	Dimensões Mídia	Dimensões Moldura
Escada	PE	40 x 60 cm	45 x 65 cm
Mega	PM	100 x 150 cm	205 x 155 cm

LEGENDA DE CORES

Mídia

Elétrica

Corpo de bombeiros

Comunicação Visual

O.S.		COMPANHIA CEARENSE DE TRANSPORTES METROPOLITANOS		Metrô de Fortaleza	
		Linha SULTrecho			
Desenho DESENVOLVIDO_POR_GEREA-DDE		Sub-Trecho ESTAÇÃO_JEREISSATI		U.C.	
Projeto		Objeto MÍDIA_ESTAÇÃO_JEREISSATI			
Verificação		PLANTA_DE_LOCAÇÃO_DE_MÍDIAS			
Resp. Téc.		Escala 1:30		Código	
Aprov.				Prancha 02/02	