

LEGENDA	
	Máquinas Disp. de Produtos
	Pontos Elétricos
	Extintores




Extintores

LEGENDA DE CORES

	Institucional
	Máquinas e Quiosques
	Mídia
	Elétrica
	Corpo de bombeiros
	Comunicação Visual

Comunicação Visual

Painel	Legenda	Dimensões Mídia	Dimensões Moldura
Master	PM	100X150cm	105X155cm
Super	PS	200X100cm	205X105cm
Escada	PE	40X60cm	45X65cm

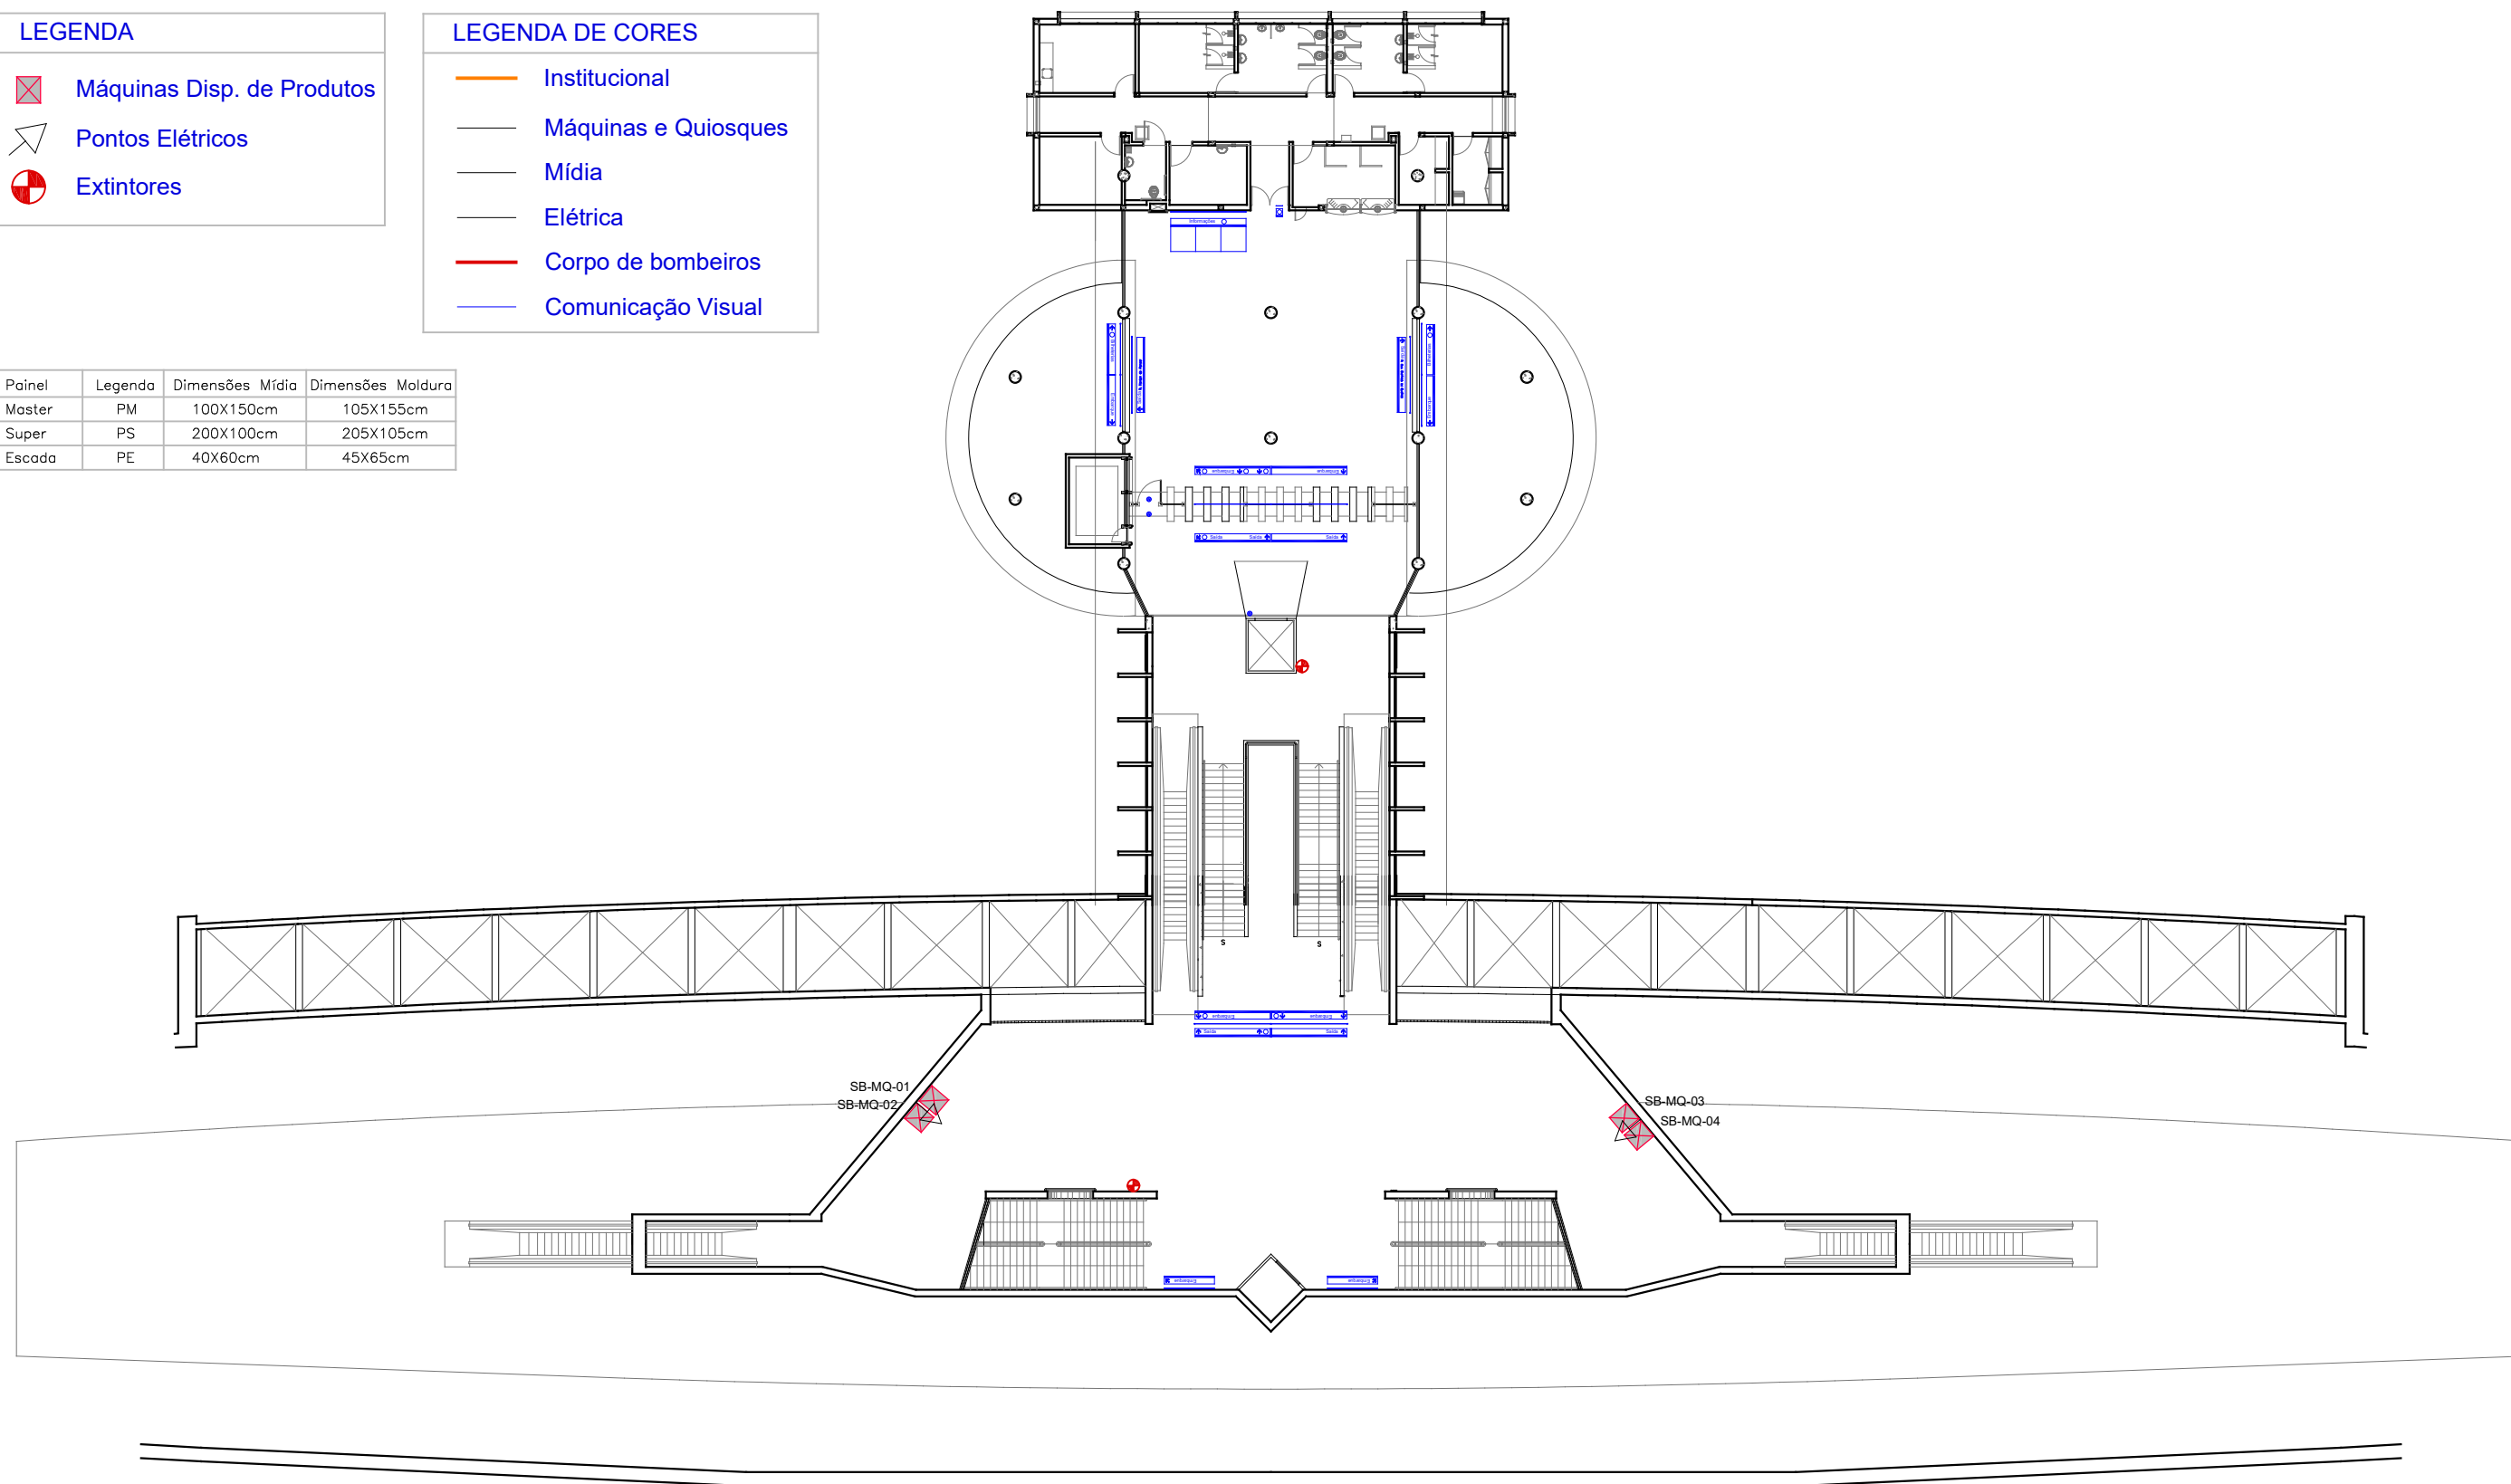

01 PLANTA BAIXA / MEZANINO

	O.S.	COMPANHIA CEARENSE DE TRANSPORTES METROPOLITANOS Metrô de Fortaleza			
	Coord. Técnico	Linha	SUL	Trecho	
Desenho		DESENVOLVIDO_POR_GEREA—DDE		Sub—Trecho	ESTAÇÃO_SÃO_BENEDITO
Projeto				Objeto	MÍDIA_ESTAÇÃO_SÃO_BENEDITO
Verificação				PLANTA_DE_LOCAÇÃO_DE_MDP	
Resp. Téc.	Aprovação	Escala	1:30	Código	
Aprov.		/ /			Prancha 01/02