


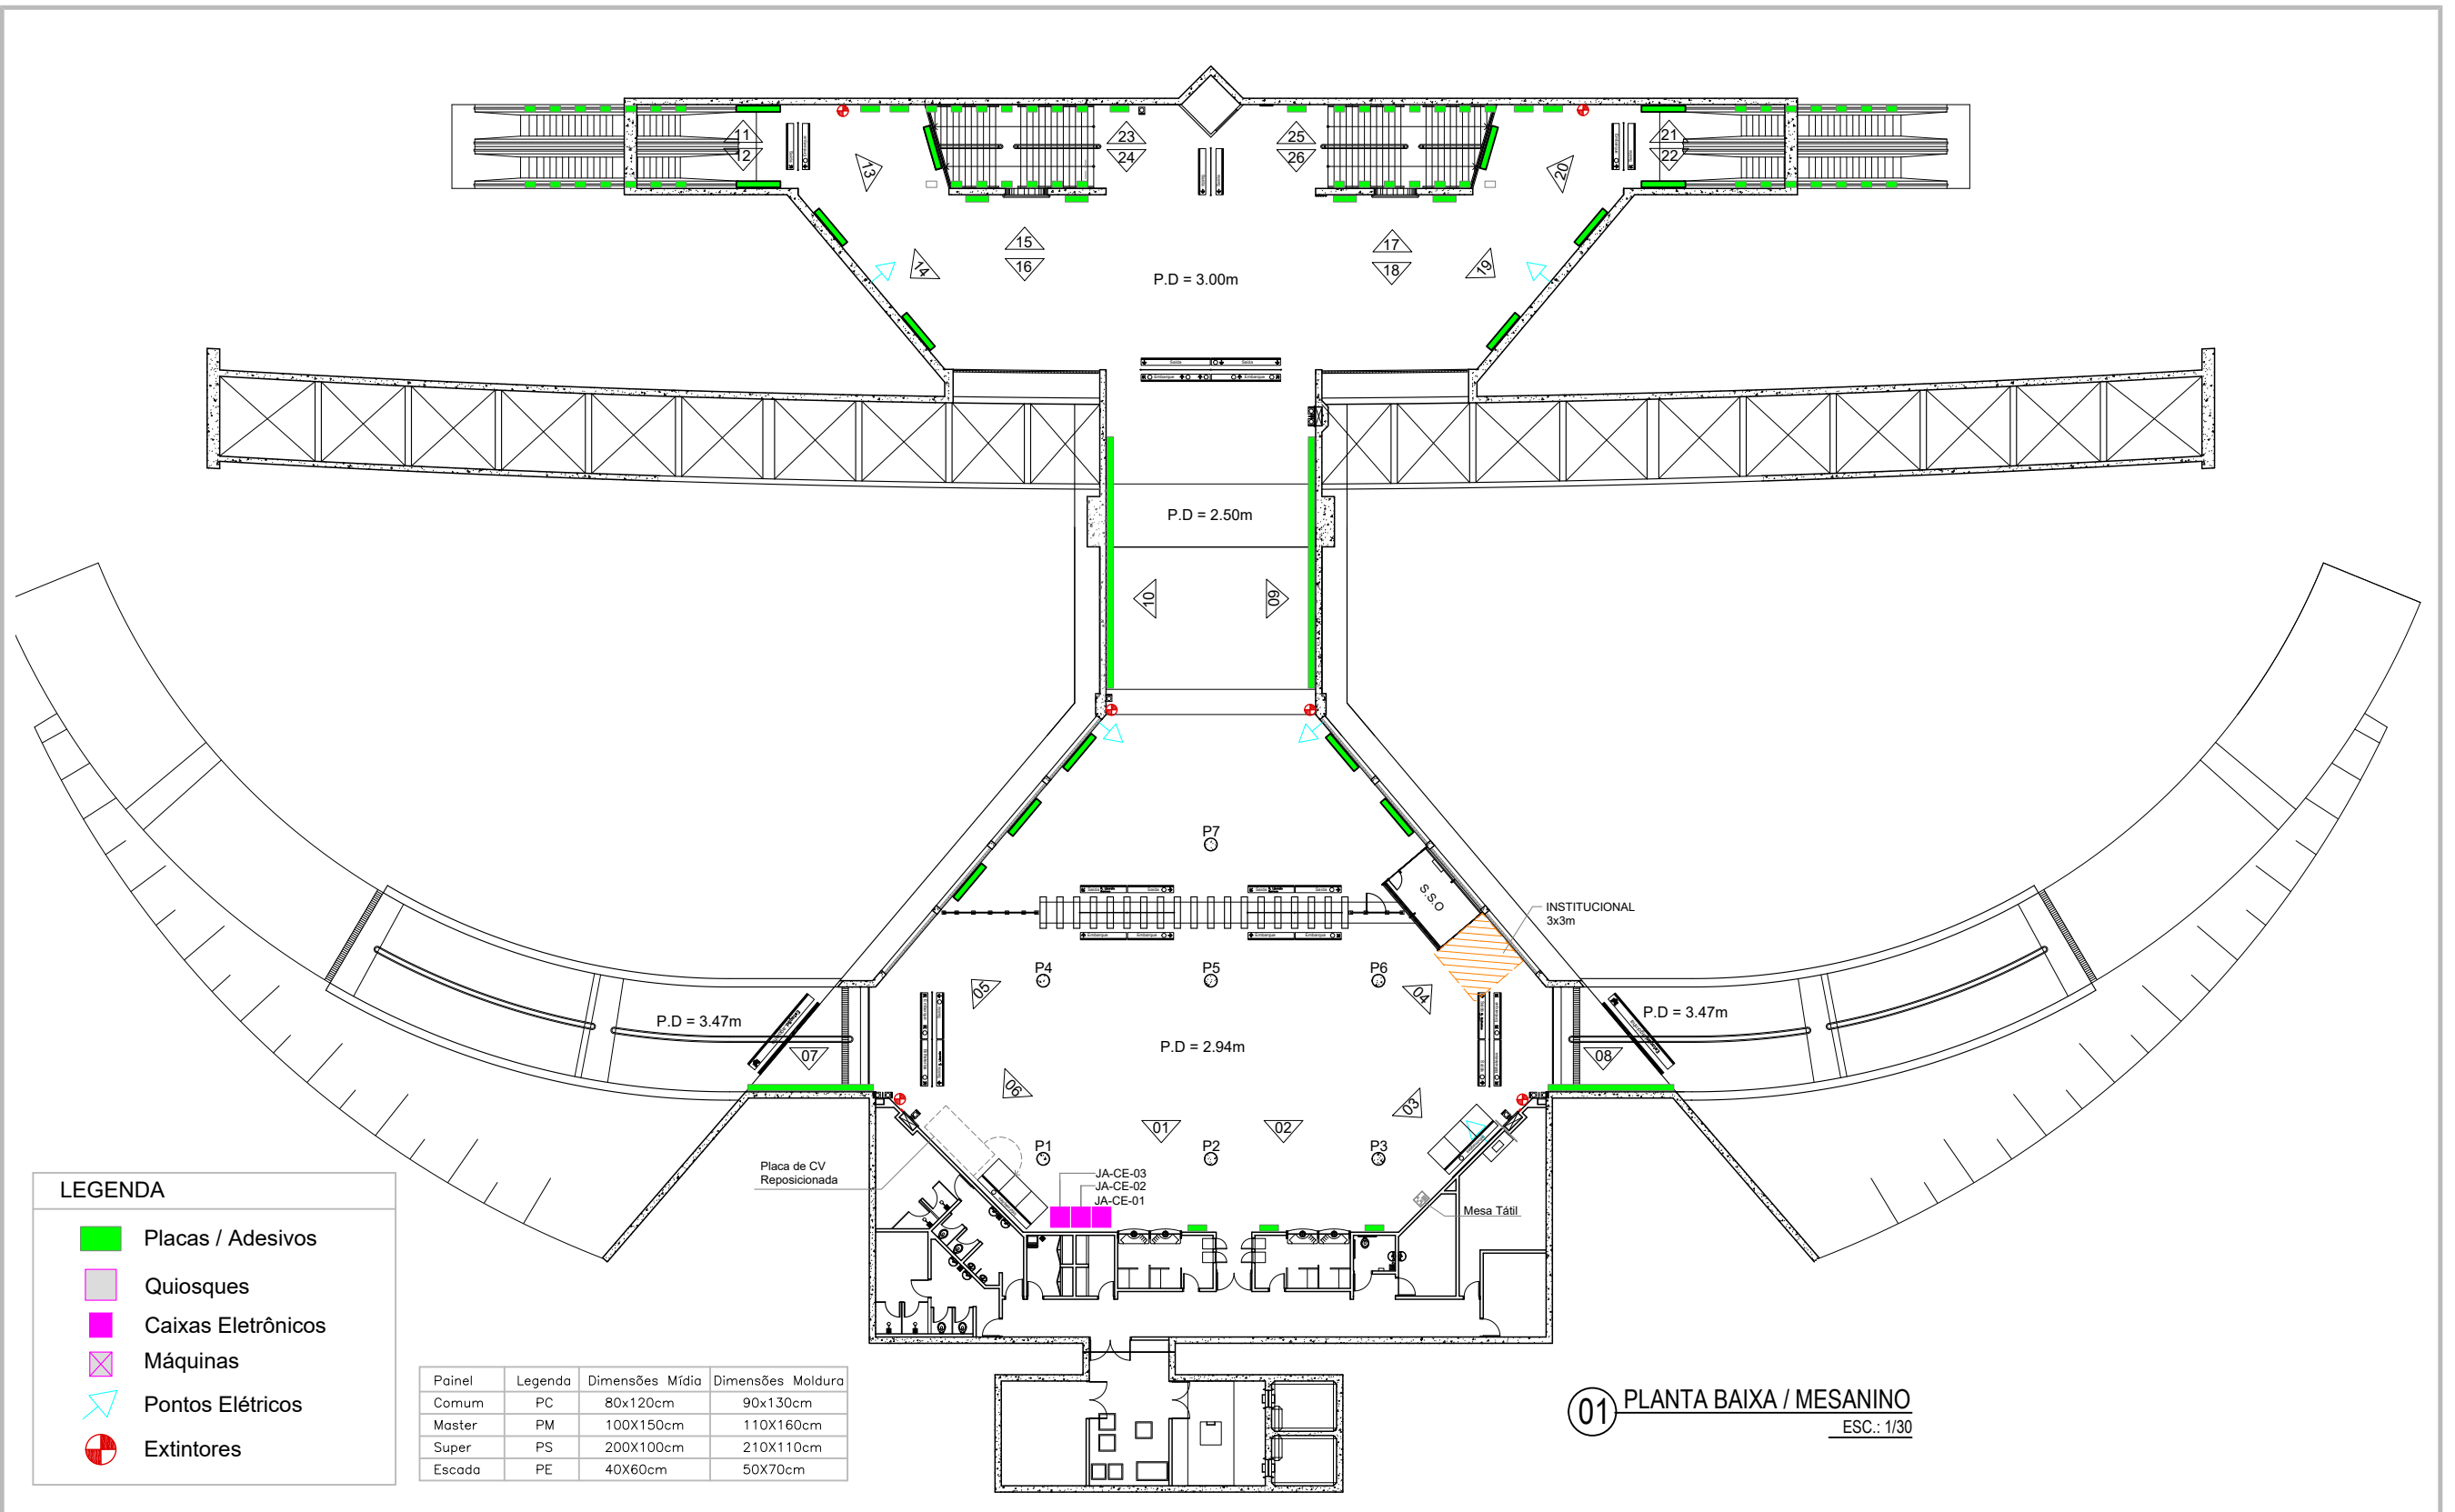

LEGENDA

- Placas / Adesivos
- Quiosques
- Caixas Eletrônicas
- Máquinas
- Pontos Elétricos
- Extintores

Painel	Legenda	Dimensões Mídia	Dimensões Moldura
Comum	PC	80x120cm	90x130cm
Master	PM	100x150cm	110x160cm
Super	PS	200x100cm	210x110cm
Escada	PE	40x60cm	50x70cm

Desenho	DESENVOLVIDO_POR_GEREA-DDE
Projeto	
Verificação	
Resp. Téc.	
Aprov.	/ /

O.S.	
Coord. Técnico	
Aprovação	

COMPANHIA CEARENSE DE TRANSPORTES METROPOLITANOS			Metrô de Fortaleza
Linha	SUL	Trecho	
Sub-Trecho	ESTAÇÃO JOSÉ DE ALENCAR	U.C.	
Objeto	MÍDIA ESTAÇÃO JOSÉ DE ALENCAR		
	PLANTA DE LOCAÇÃO DE MÍDIAS		
Escala	1:30	Código	
			Prancha 01/02