


**LEGENDA**

	Placas / Adesivos
	Quiosques
	Caixas Eletrônicos
	Máquinas
	Pontos Elétricos
	Extintores

**LEGENDA DE CORES**

	Institucional
	Máquinas e Quiosques
	Mídia
	Elétrica
	Corpo de bombeiros
	Comunicação Visual

Painel	Legenda	Dimensões Mídia	Dimensões Moldura
Master	PM	100X150cm	105X155cm
Super	PS	200X100cm	205X105cm
Escada	PE	40X60cm	45X65cm

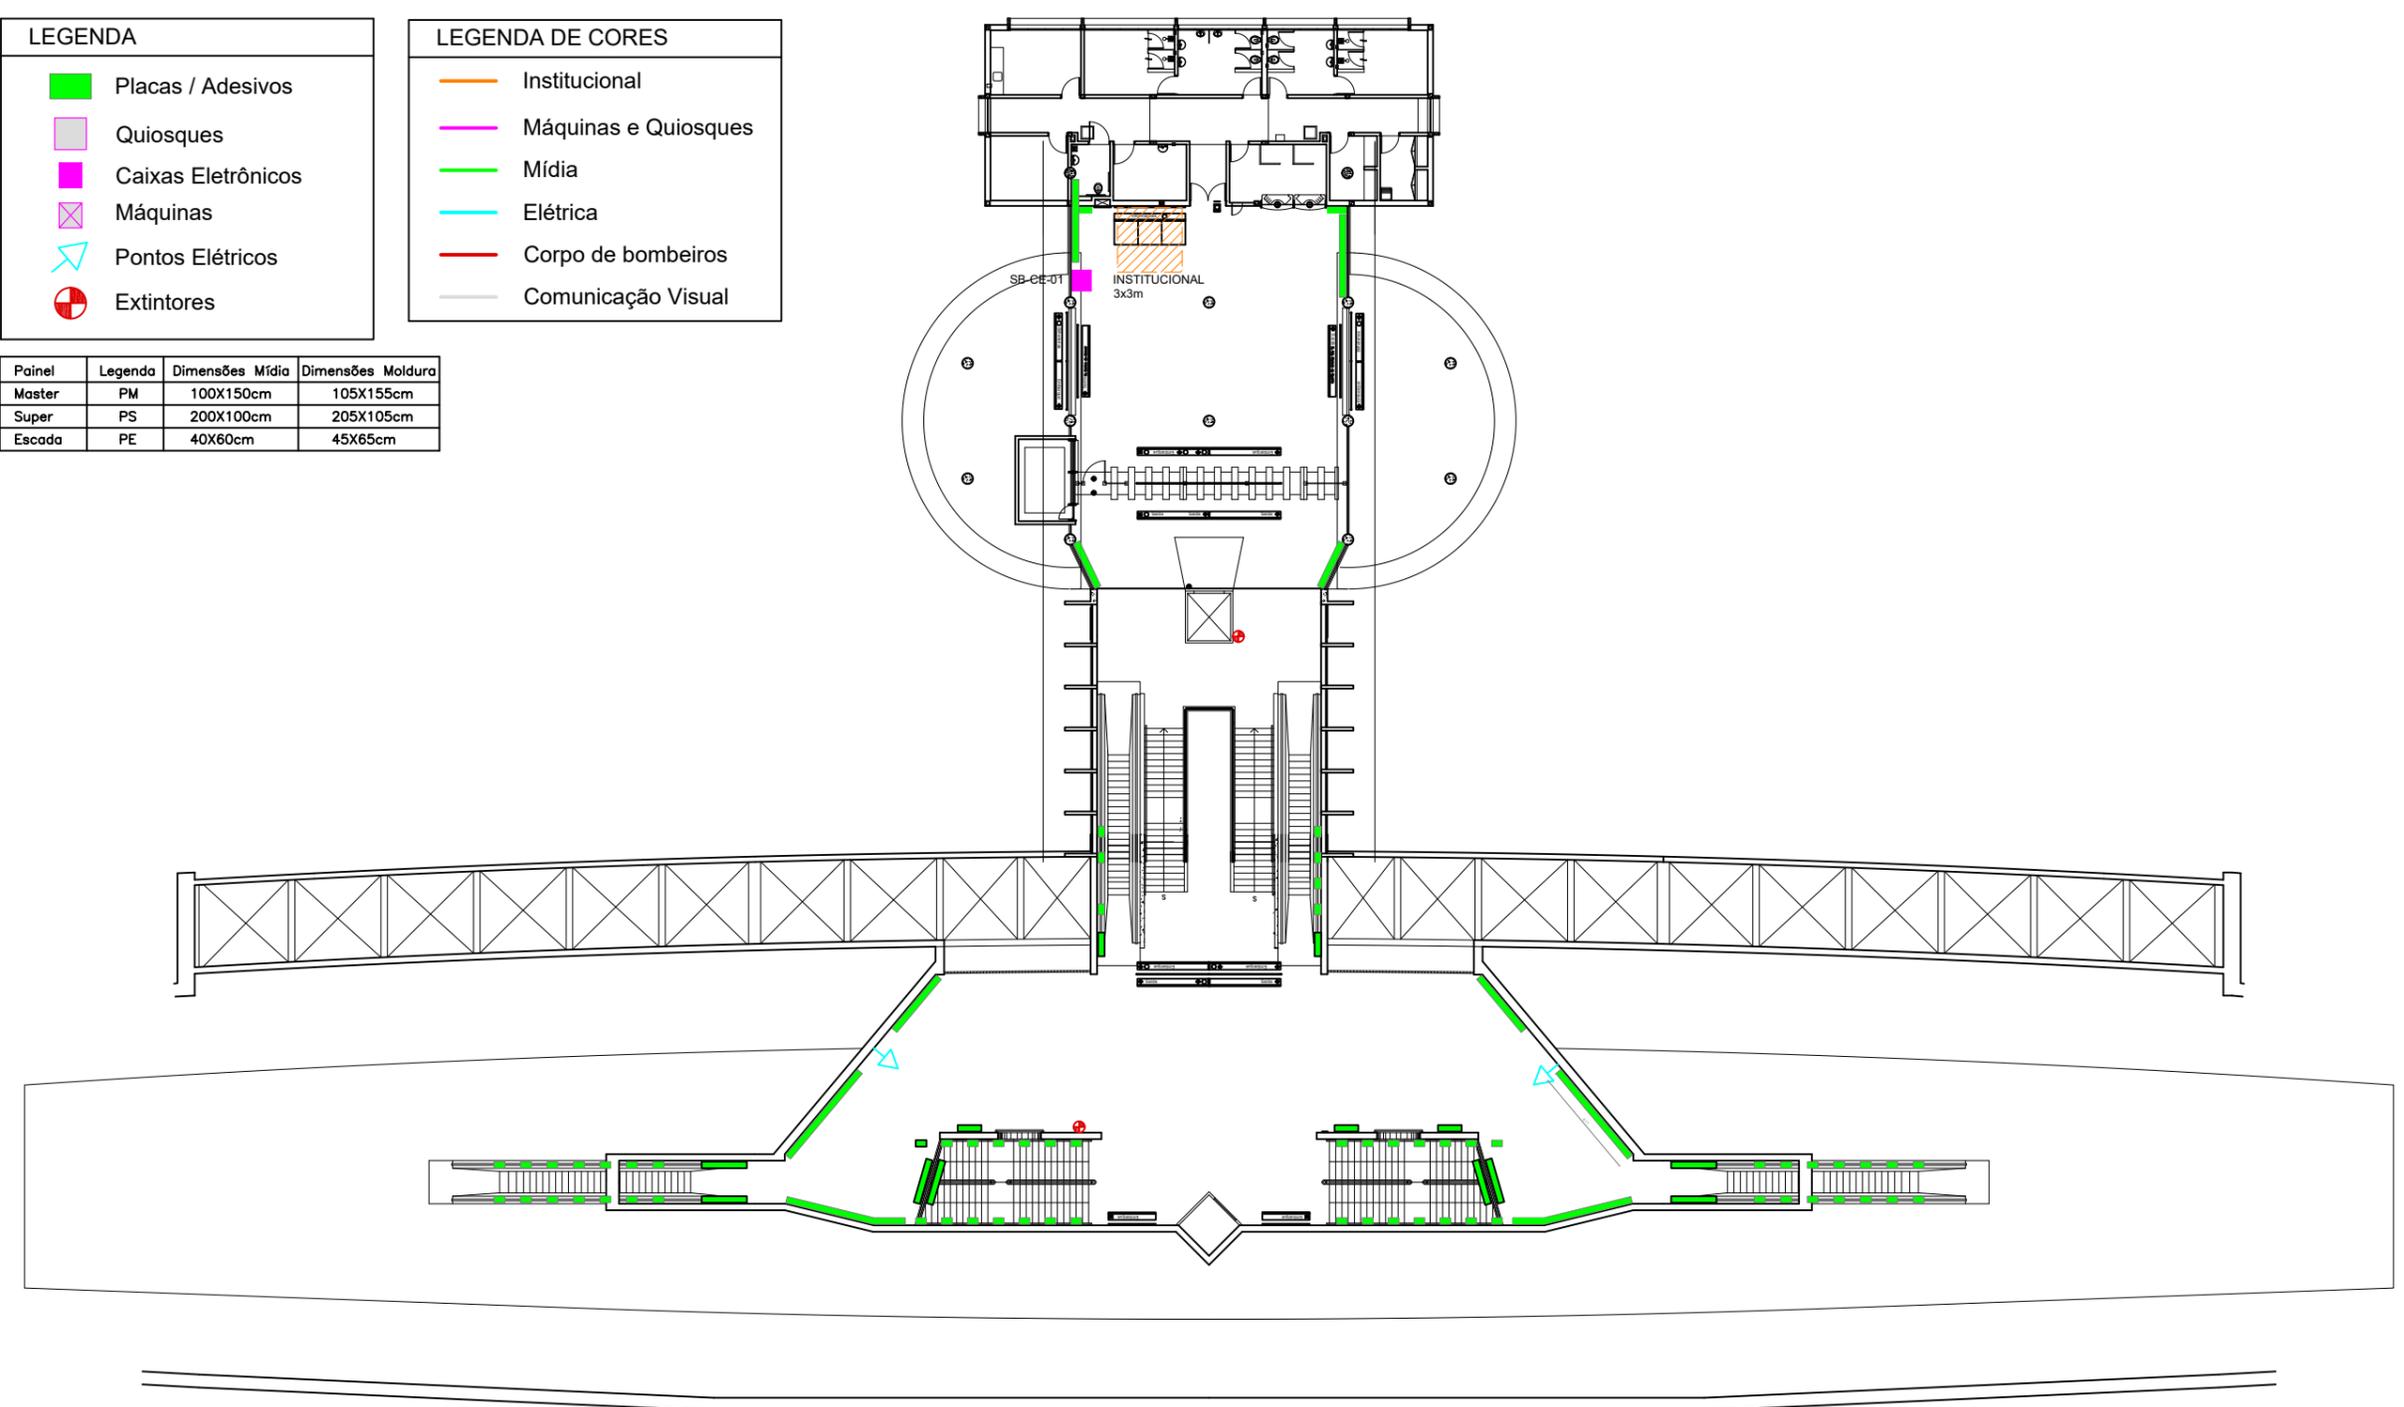

01 PLANTA BAIXA / MEZANINO  
ESC.: 1/30

O.S.		COMPANHIA CEARENSE DE TRANSPORTES METROPOLITANOS		<b>Metrô de Fortaleza</b>
Desenho	DESENVOLVIDO_POR_GEREA-DDE	Coord. Técnico	Linha SUL	Trecho
Projeto		Aprovação	Sub-Trecho	ESTAÇÃO_SÃO_BENEDITO
Verificação			Objeto	MÍDIA_ESTAÇÃO_SÃO_BENEDITO
Resp. Téc.			PLANTA_DE_LOCAÇÃO_DE_MÍDIAS	
Aprov.			Escala	Código
			1:30	
				Prancha
				01/02