


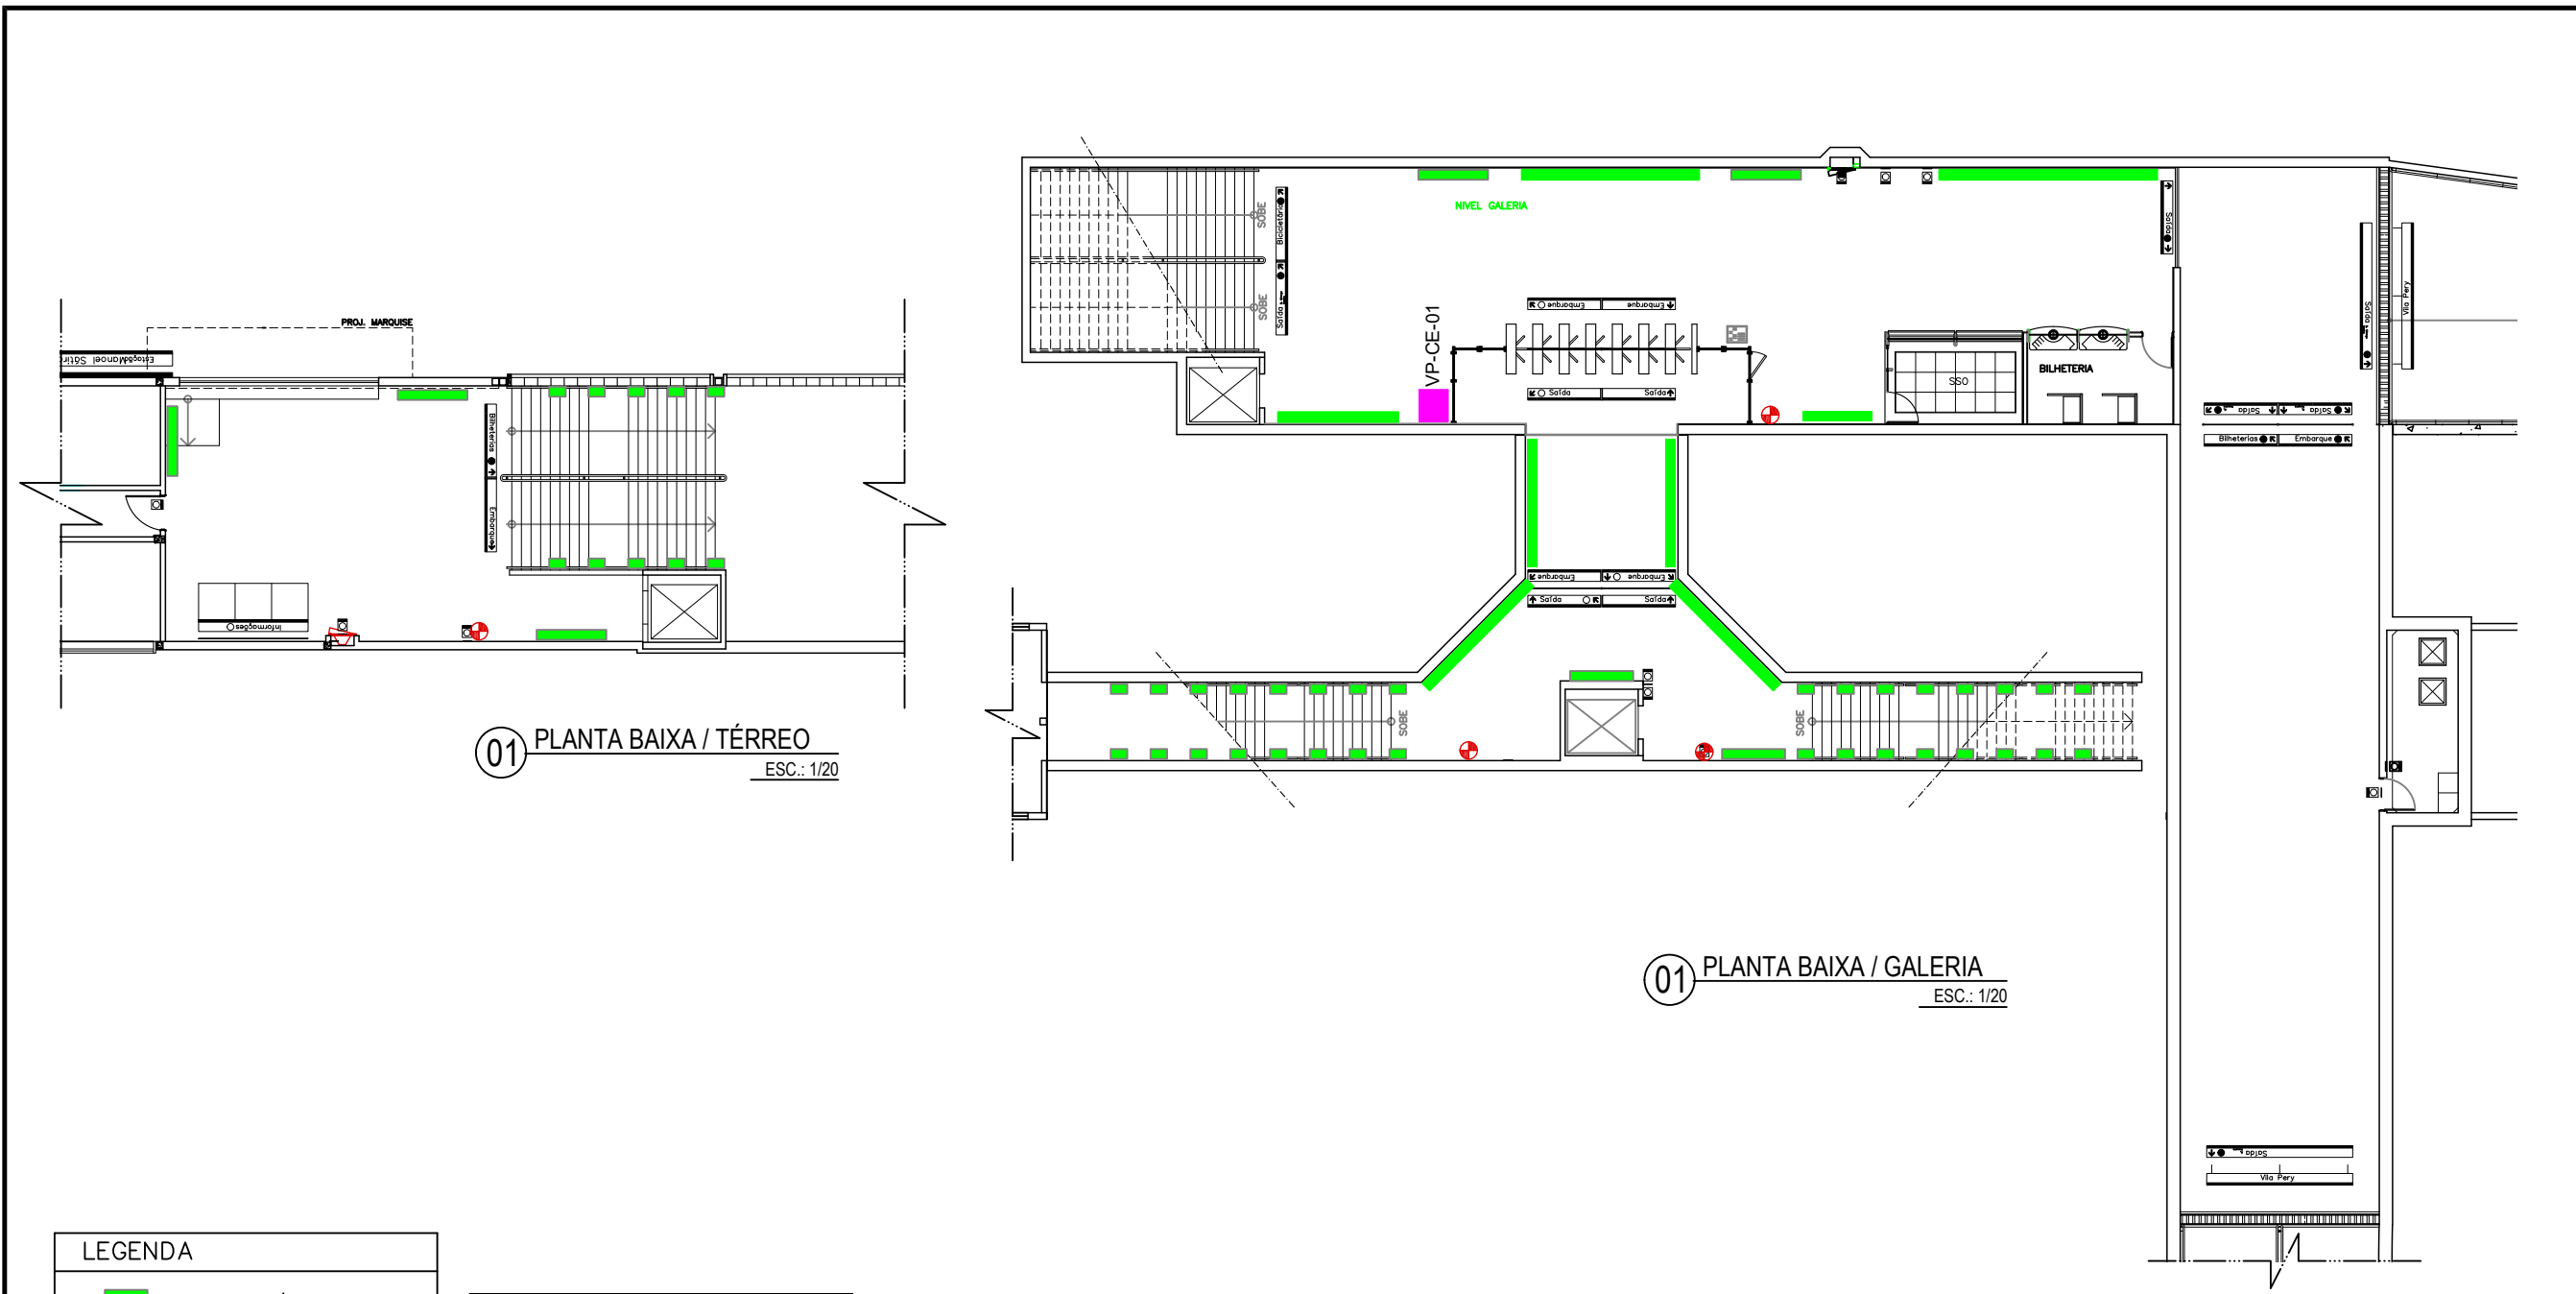

01 PLANTA BAIXA / TÉRREO
ESC.: 1/20

01 PLANTA BAIXA / GALERIA
ESC.: 1/20

LEGENDA	
	Placas / Adesivos
	Quiosques
	Caixas Eletrônicas
	Máquinas
	Pontos Elétricos
	Extintores

LEGENDA DE CORES	
	Máquinas
	Mídia
	Elétrica
	Corpo de bombeiros
	Comunicação Visual

Painel	Legenda	Dimensões Mídia	Dimensões Moldura
Comum	PC	80x120cm	90x130cm
Mega	PM	100X150cm	110X160cm
Super	PS	200X100cm	210X110cm
Escada	PE	40X60cm	50X70cm

Desenho Projeto Verificação Resp. Téc. Aprov.		O.S.	COMPANHIA CEARENSE DE TRANSPORTES METROPOLITANOS			Metrô de Fortaleza		
		Coord. Técnico	Linha	SUL	Trecho			
			Sub-Trecho	ESTAÇÃO_VILA_PERY		U.C.		
			Objeto	MÍDIA_ESTAÇÃO_VILA_PERY				
Aprovação	PLANTA_DE_LOCAÇÃO_DE_MÍDIAS		Escala	Código	Prancha			
			1:30		01/02			