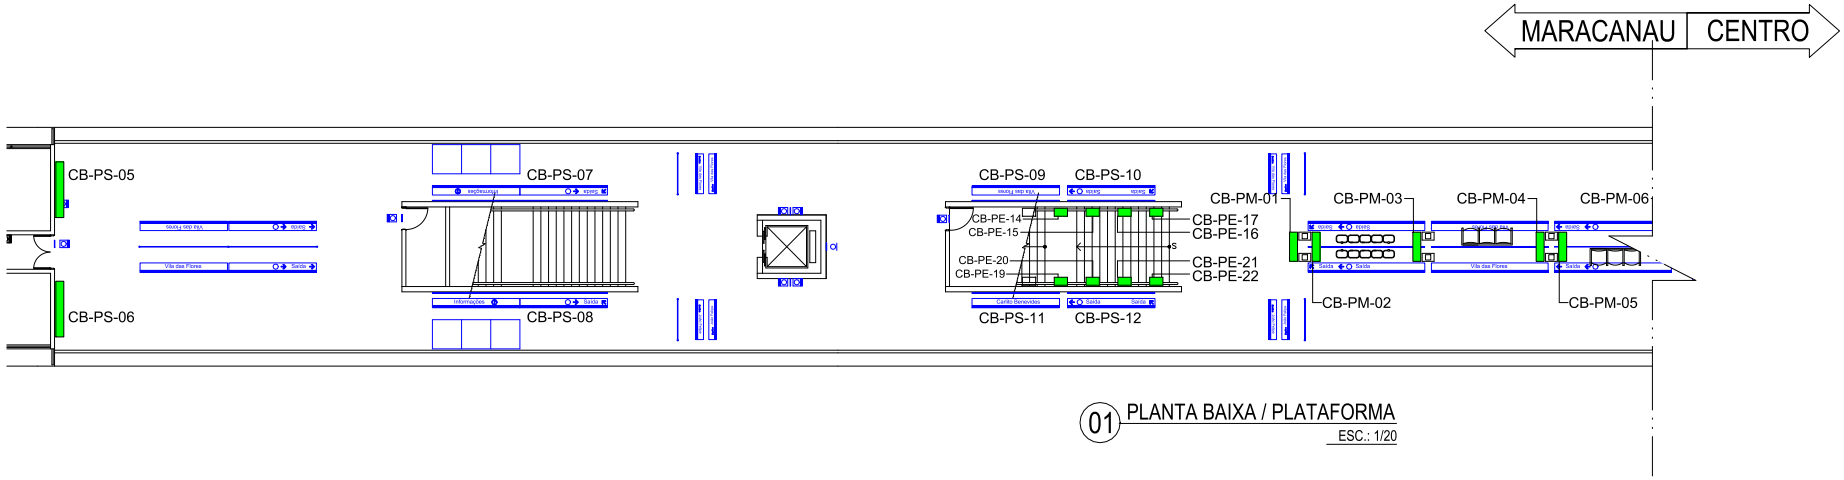

01 PLANTA BAIXA / PLATAFORMA

ESC.: 1/20

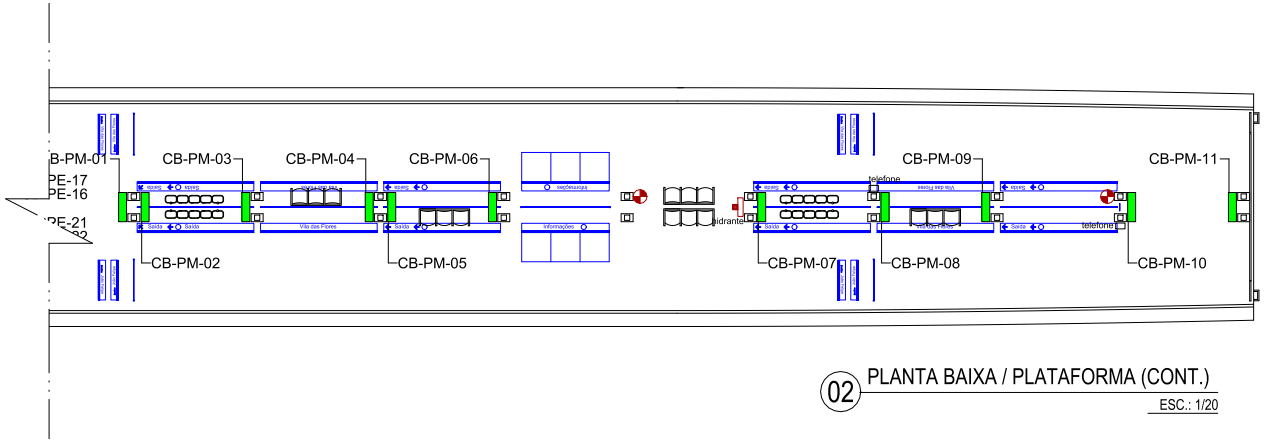

02 PLANTA BAIXA / PLATAFORMA (CONT.)

ESC.: 1/20

LEGENDA

- Placas / Adesivos
- Quiosques
- Máquinas
- Pontos Elétricos
- Extintores

Painel	Legenda	Dimensões Mídia	Dimensões Moldura
Mega	PM	100X150cm	105X155cm
Super	PS	200X100cm	205X105cm
Escada	PE	40X60cm	45X65cm

LEGENDA DE CORES

- Máquinas
- Mídia
- Elétrica
- Corpo de bombeiros
- Comunicação Visual

O.S.

Coord. Técnico

Aprovação

COMPANHIA CEARENSE DE TRANSPORTES METROPOLITANOS

Metrô de Fortaleza

Desenho	DESENVOLVIDO_POR_GEREA-DDE
Projeto	
Verificação	
Resp. Téc.	
Aprov.	/ /

Linha	SUL	Trecho	
Sub-Trecho	ESTAÇÃO_CARLITO_BENEVIDES	U.C.	
Objeto	MÍDIA_ESTAÇÃO_CARLITO_BENEVIDES		
	PLANTA_DE_LOCAÇÃO_DE_MÍDIAS		
Escala	1:20	Código	Prancha 02/02