
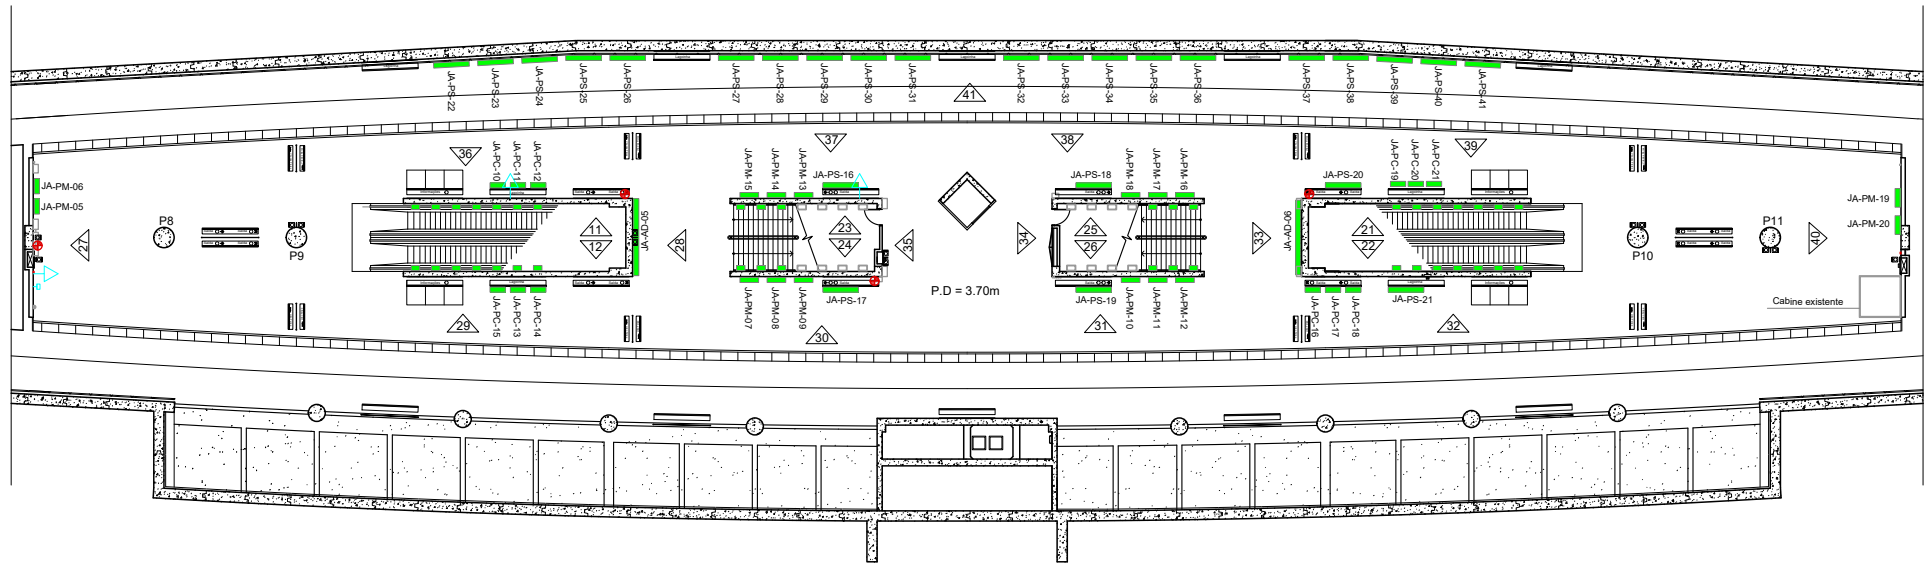


MARACANAU CENTRO

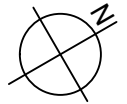

01 PLANTA BAIXA / PLATAFORMA
ESC.: 1/30

LEGENDA

- Placas / Adesivos
- Quiosques
- Caixas Eletrônicas
- Máquinas
- Pontos Elétricos
- Extintores

Painel	Legenda	Dimensões Mídia	Dimensões Moldura
Comum	PC	80x120cm	85x125cm
Mega	PM	100x150cm	105x155cm
Super	PS	200x100cm	205x105cm
Escada	PE	40x60cm	45x65cm

O.B.S.

– VERIFICAR MEDIDAS NO LOCAL

COMPANHIA CEARENSE DE TRANSPORTES METROPOLITANOS

**Metrô de
Fortaleza**

Linha	SUL	Trecho	
Sub-Trecho	ESTAÇÃO JOSÉ DE ALENCAR	U.C.	
Objeto	MÍDIA ESTAÇÃO JOSÉ DE ALENCAR		
	VISTAS DE LOCAÇÃO DE MÍDIAS		
Escala	1:30	Código	
			Prancha 02/02

Desenho DESENVOLVIDO POR GEREA-DDE

Projeto

Verificação

Resp. Téc.

Aprov.

Aprovação