
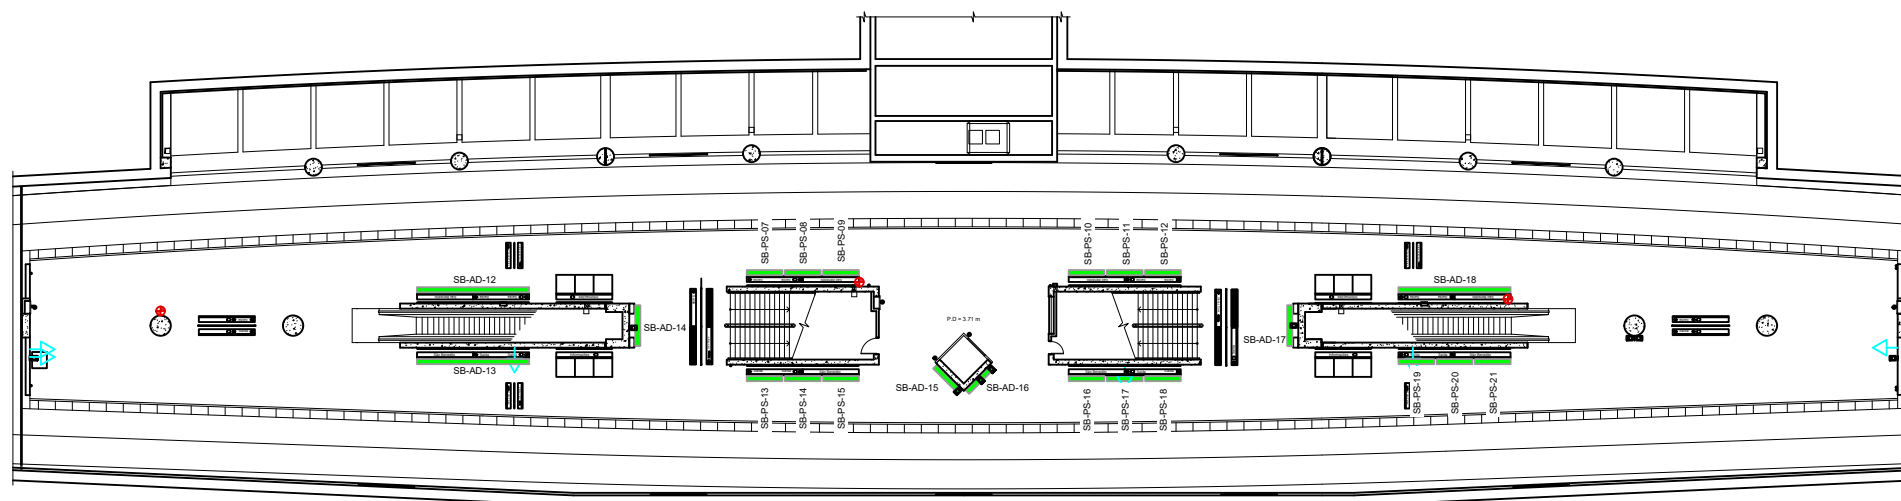


← MARACANAU | CENTRO →

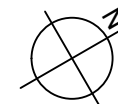

01 PLANTA BAIXA / PLATAFORMA
ESC.: 1/30

LEGENDA

- Placas / Adesivos
- Quiosques
- Caixas Eletrônicos
- X

 Máquinas
- +

 Pontos Elétricos
- +

 Extintores

LEGENDA DE CORES

- Institucional
- Máquinas e Quiosques
- Mídia
- Elétrica
- Corpo de bombeiros
- Comunicação Visual

Painel	Legenda	Dimensões Mídia	Dimensões Moldura
Mega	PM	100X150cm	105X155cm
Super	PS	200X100cm	205X105cm
Escada	PE	40X60cm	45X65cm

O.B.S.

– VERIFICAR MEDIDAS NO LOCAL

COMPANHIA CEARENSE DE TRANSPORTES METROPOLITANOS

**Metrô de
Fortaleza**

Linha	SUL	Trecho	
Sub-Trecho	ESTAÇÃO SÃO BENEDITO	U.C.	
Objeto	MÍDIA ESTAÇÃO SÃO BENEDITO		
	PLANTA DE LOCAÇÃO DE MÍDIAS		
Escala	1:30	Código	
		Prancha	02/02

Desenho DESENVOLVIDO POR GEREA-DDE

Projeto

Verificação

Resp. Téc.

Aprov.

Aprovação