


MARACANAU CENTRO

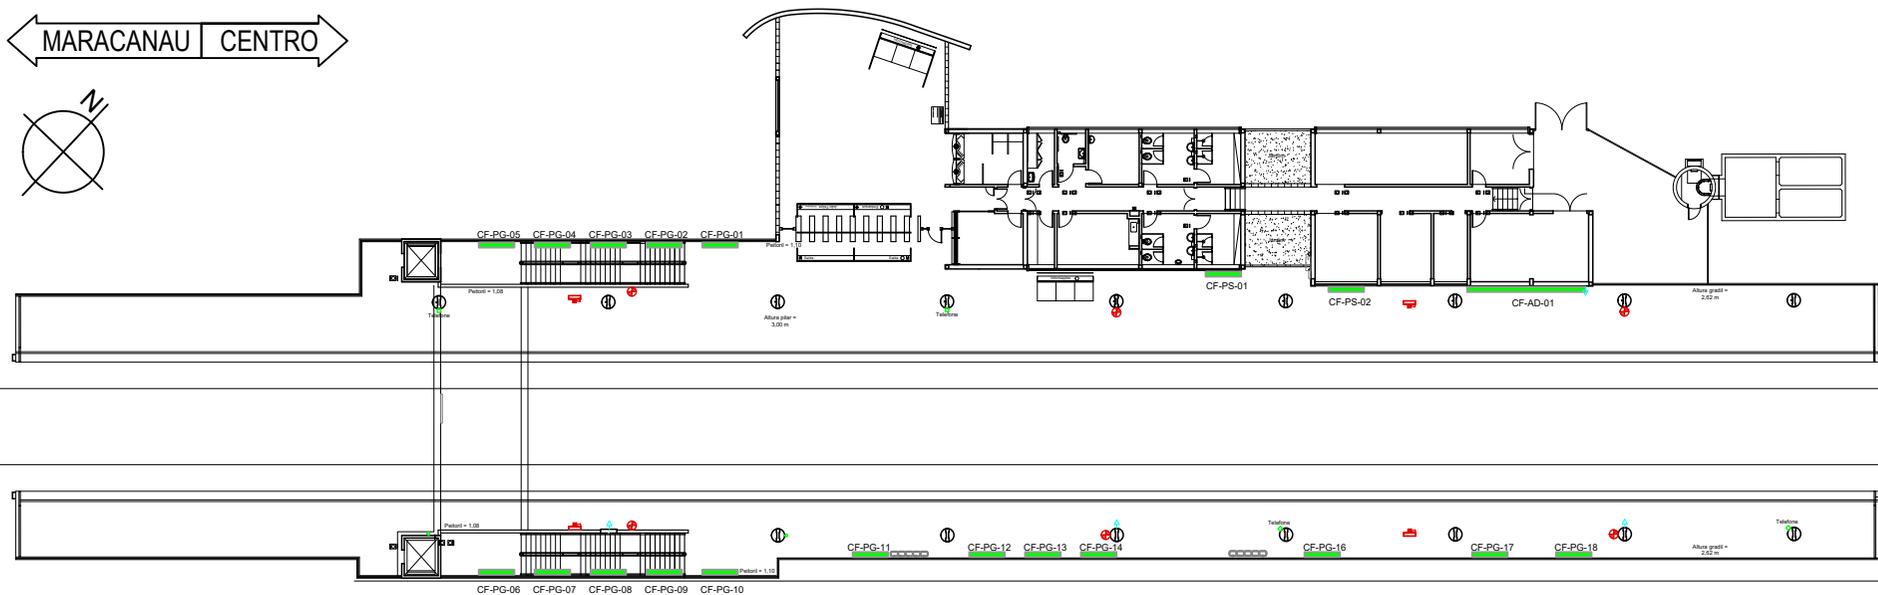


01 PLANTA BAIXA / PLATAFORMA  
ESC.: 1/30

LEGENDA

- Placas / Adesivos
- Quiosques
- Caixas Eletrônicos
- Máquinas
- Pontos Elétricos
- Extintores

Painel	Legenda	Dimensões Mídia	Dimensões Moldura
Super	PS	200X100cm	205X105cm
Escada	PE	40X60cm	45X65cm
Gradil	PG	200X80cm	205X85cm

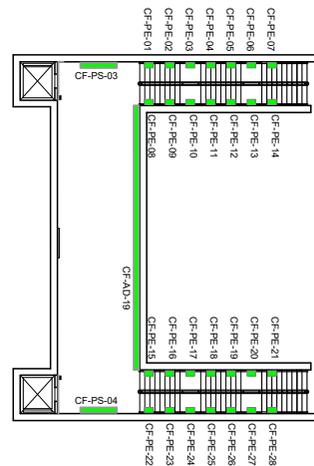

02 PLANTA BAIXA / CORREDOR DE TRANSIÇÃO  
ESC.: 1/30

LEGENDA DE CORES

- Maquinas e Quiosques
- Institucional
- Mídia
- Elétrica
- Corpo de bombeiros
- Comunicação Visual

O.B.S.  
- VERIFICAR MEDIDAS NO LOCAL

COMPANHIA CEARENSE DE TRANSPORTES METROPOLITANOS

**Metrô de Fortaleza**

Linha SUL Trecho  
Sub-Trecho ESTAÇÃO COUTO FERNANDES U.C.

Objeto MÍDIA ESTAÇÃO COUTO FERNANDES

PLANTA DE LOCAÇÃO DE MÍDIAS

Escala Código

1:30

Prancha  
01/01

Desenho DESENVOLVIDO POR GEREA-DDE

Projeto

Verificação

Resp. Téc.

Aprov.

Aprovação