


PRAÇA

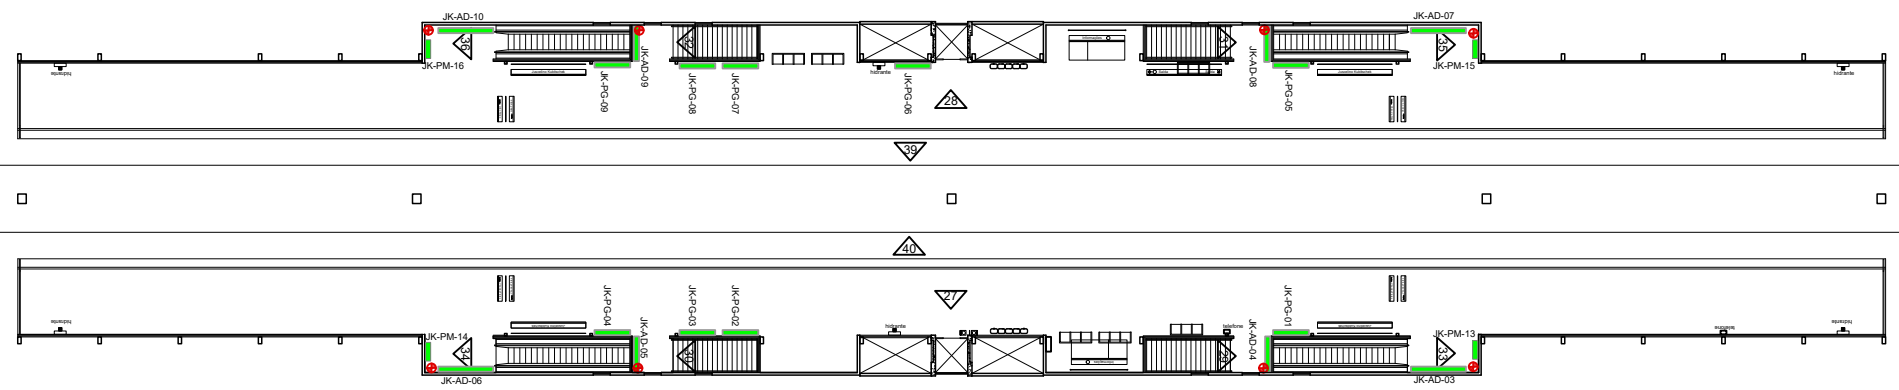

01 PLANTA BAIXA / PLATAFORMA
ESC.: 1/30

AV. JOÃO PESSOA

LEGENDA

- Placas / Adesivos
- Quiosques
- Máquinas
- Pontos Elétricos
- Extintores

Painel	Legenda	Dimensões Mídia	Dimensões Moldura
Mega	PM	100X150cm	105X155cm
Escada	PE	40X60cm	45X65cm
Gradil	PG	200X80cm	205X85cm

LEGENDA DE CORES

- Institucional
- Máquinas e Quiosques
- Mídia
- Elétrica
- Corpo de bombeiros
- Comunicação Visual

O.B.S.
- VERIFICAR MEDIDAS NO LOCAL

Aprovação

COMPANHIA CEARENSE DE TRANSPORTES METROPOLITANOS

Metrô de Fortaleza

Linha	SUL	Trecho	
Sub-Trecho	ESTAÇÃO_JUSCELINO_KUBITSCHKEK	U.C.	
Objeto	MÍDIA_ESTAÇÃO_JUSCELINO_KUBITSCHKEK		
	PLANTA_DE_LOCAÇÃO_DE_MÍDIAS		
Escala	1:30	Código	
			Prancha 03/03

Desenho DESENVOLVIDO_POR_GEREA-DDE

Projeto

Verificação

Resp. Téc. / /

Aprov.