


MARACANAU CENTRO

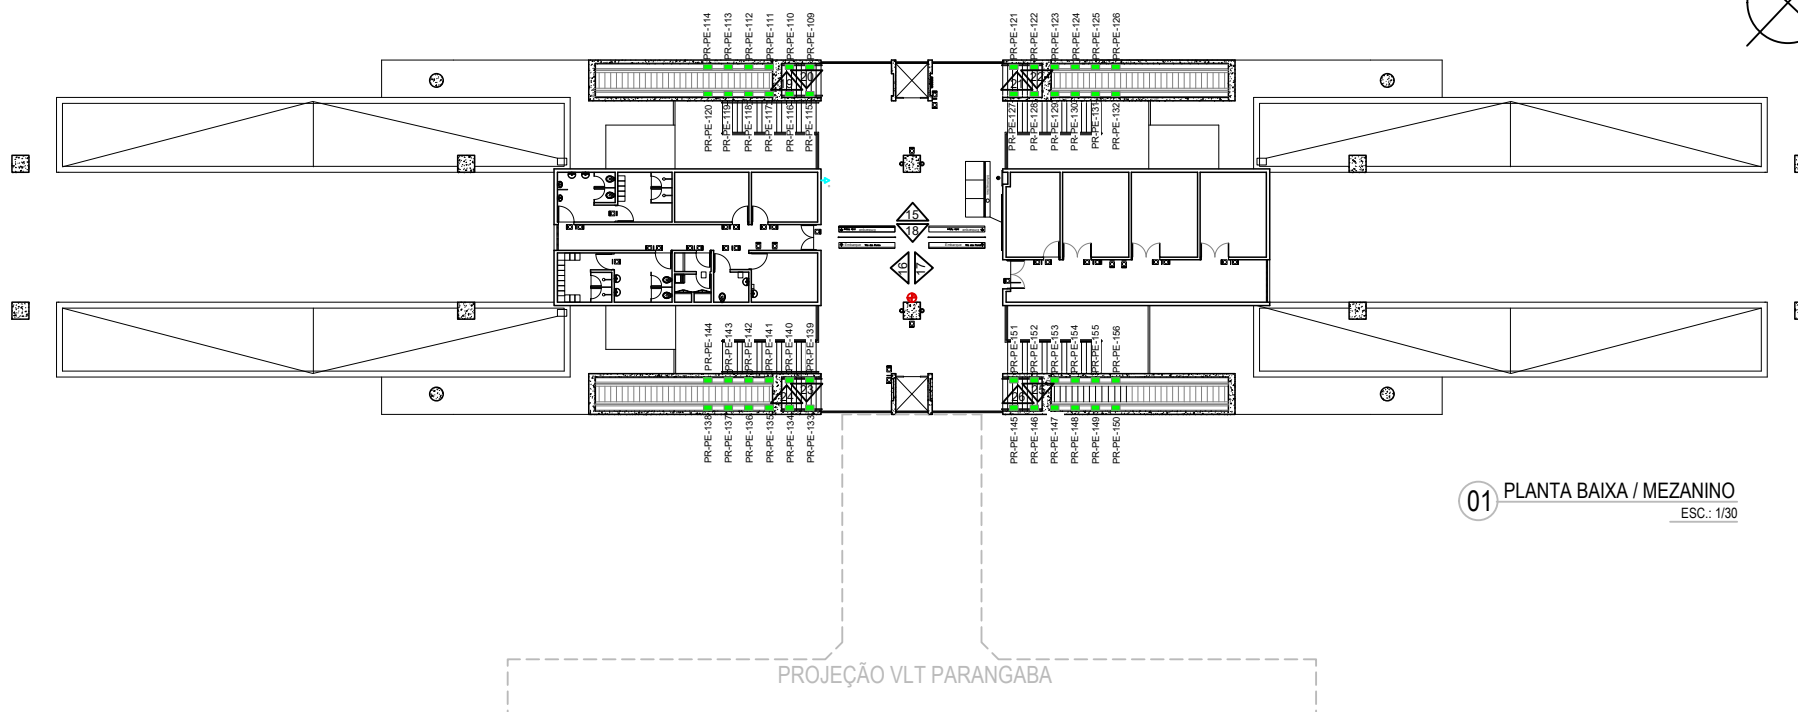

01 PLANTA BAIXA / MEZANINO
ESC.: 1/30

LEGENDA

- Placas / Adesivos
- Quiosques
- Caixas Eletrônicas
- Máquinas
- Pontos Elétricos
- Extintores

Painel	Legenda	Dimensões Mídia	Dimensões Moldura
Mega	PM	100X150cm	105X155cm
Escada	PE	40X60cm	45X65cm
Gradil	PG	200X80cm	205X85cm

LEGENDA DE CORES

- Institucional
- Máquinas e Quiosques
- Mídia
- Elétrica
- Corpo de bombeiros
- Comunicação Visual

O.B.S.

– VERIFICAR MEDIDAS NO LOCAL

COMPANHIA CEARENSE DE TRANSPORTES METROPOLITANOS

**Metrô de
Fortaleza**

Desenho DESENVOLVIDO_POR_GEREA-DDE

Projeto

Verificação

Resp. Téc.

Aprov.

Aprovação

Linha SUL

Trecho

Sub-Trecho ESTAÇÃO_PARANGABA

U.C.

Objeto MÍDIA_ESTAÇÃO_PARANGABA

PLANTA_DE_LOCAÇÃO_DE_MÍDIAS

Escala

Código

1:30

Prancha

02/03