


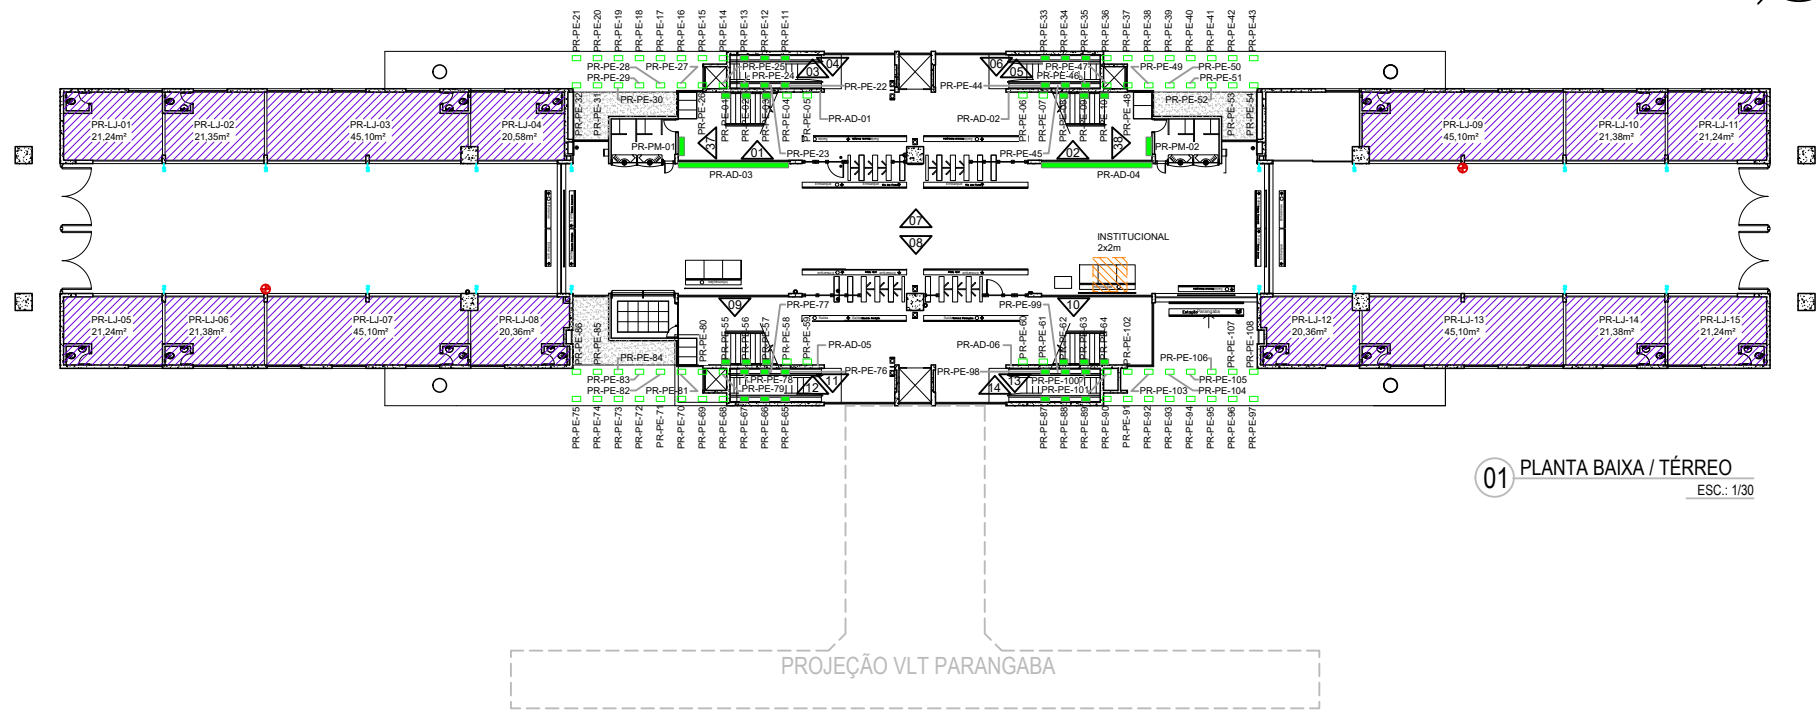

01 PLANTA BAIXA / TÉRREO
ESC.: 1/30

LEGENDA	
	Placas / Adesivos
	Quiosques
	Caixas Eletrônicos
	Máquinas
	Pontos Elétricos
	Extintores

Painel	Legenda	Dimensões Mídia	Dimensões Moldura
Mega	PM	100X150cm	105X155cm
Escada	PE	40X60cm	45X65cm
Gradil	PG	200X80cm	205X85cm

LEGENDA DE CORES	
	Loja
	Institucional
	Máquinas e Quiosques
	Mídia
	Elétrica
	Corpo de bombeiros
	Comunicação Visual

		O.B.S.	COMPANHIA CEARENSE DE TRANSPORTES METROPOLITANOS		Metrô de Fortaleza	
		- VERIFICAR MEDIDAS NO LOCAL				
Desenho	DESENVOLVIDO_POR_GEREA-DDE		Linha	SUL		
Projeto			Sub-Trecho	ESTAÇÃO_PARANGABA		
Verificação			Objeto	MÍDIA_ESTAÇÃO_PARANGABA		
Resp. Téc.				PLANTA_DE_LOCAÇÃO_DE_MÍDIAS		
Aprov.			Escala	1:30		
		Aprovação	Código		Prancha 01/03	