
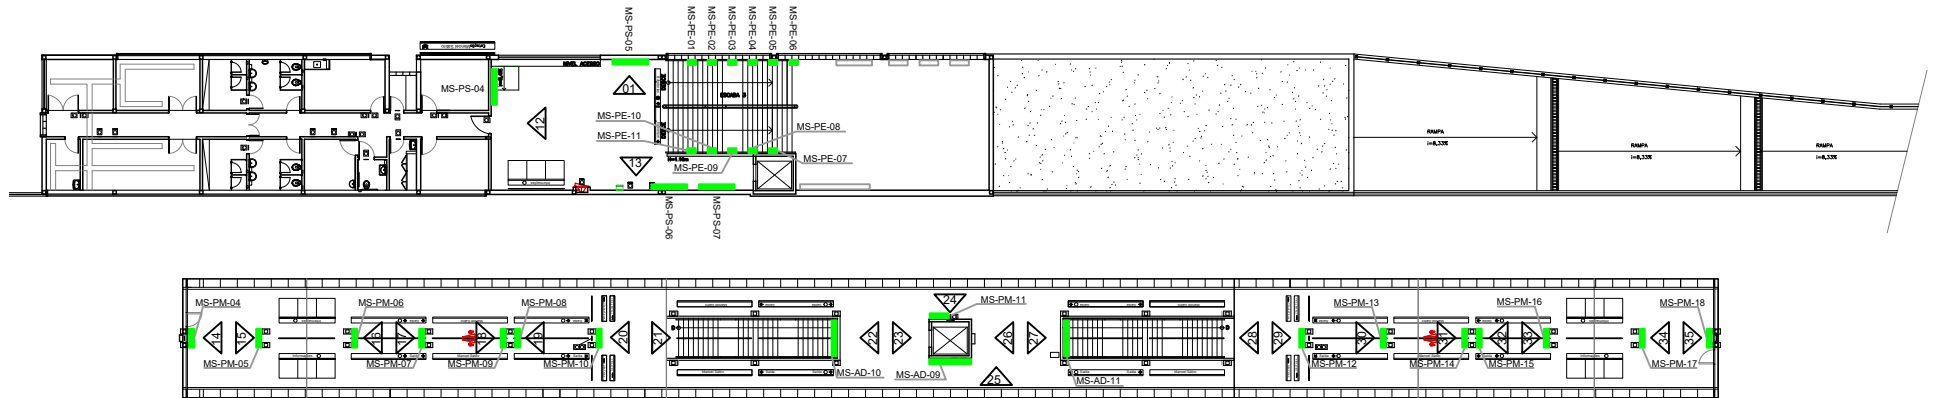


← MARACANAU CENTRO →

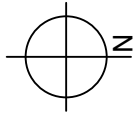

01 PLANTA BAIXA / TÉRREO E PLATAFORMA  
ESC.: 1/30

Painel	Legenda	Dimensões Mídia	Dimensões Moldura
Comum	PC	80x120cm	85x125cm
Mega	PM	100x150cm	105x155cm
Super	PS	200x100cm	205x105cm
Escada	PE	40x60cm	45x65cm

LEGENDA DE CORES	
<span style="color: red;">—</span>	Máquinas
<span style="color: green;">—</span>	Mídia
<span style="color: cyan;">—</span>	Elétrica
<span style="color: red;">—</span>	Corpo de bombeiros
<span style="color: black;">—</span>	Comunicação Visual

LEGENDA	
<span style="color: green;">■</span>	Placas / Adesivos
<span style="border: 1px solid gray; display: inline-block; width: 10px; height: 10px;"></span>	Quiosques
<span style="color: red;">■</span>	Caixas Eletrônicas
<span style="border: 1px solid red; display: inline-block; width: 10px; height: 10px;"></span>	Máquinas
<span style="color: cyan;">⚡</span>	Pontos Elétricos
<span style="color: red;">⊕</span>	Extintores

O.B.S.  
- VERIFICAR MEDIDAS NO LOCAL

Aprovação

**COMPANHIA CEARENSE DE TRANSPORTES METROPOLITANOS**

**Metró de Fortaleza**

Linha	SUL	Trecho	
Sub-Trecho	ESTAÇÃO_MANOEL_SÁTIRO	U.C.	
Objeto	MÍDIA_ESTAÇÃO_MANOEL_SÁTIRO		
	VISTAS_DE_LOCAÇÃO_DE_MÍDIAS		
Escola	1:30	Código	
			Prancha 02/02

Desenho DESENVOLVIDO\_POR\_GEREA-DDE

Projeto

Verificação

Resp. Téc.

Aprov.