
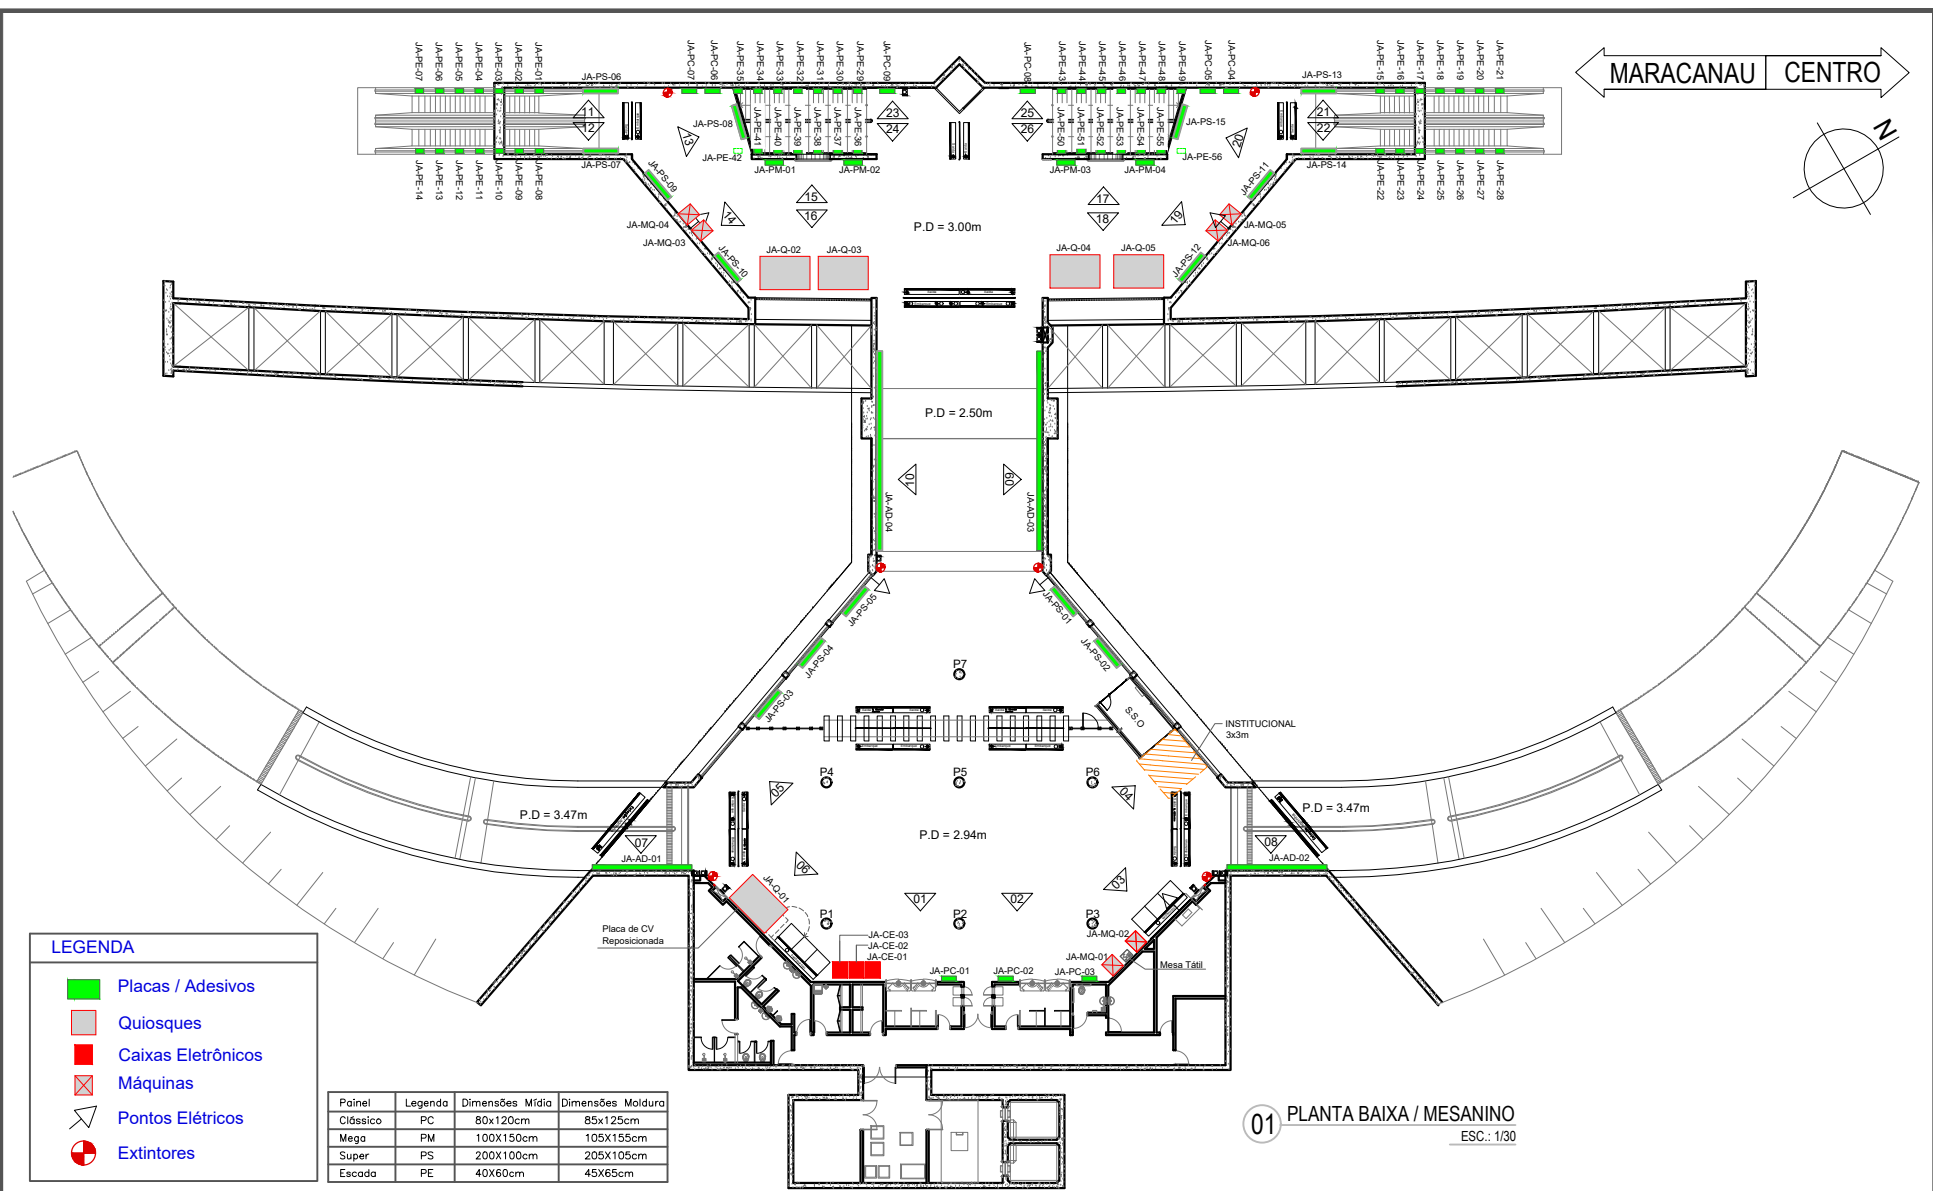


MARACANAU CENTRO

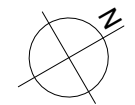

LEGENDA

- Placas / Adesivos
- Quiosques
- Caixas Eletrônicas
- ⊠ Máquinas
- ⚡ Pontos Elétricos
- ⊕ Extintores

Painel	Legenda	Dimensões Média	Dimensões Moldura
Ciêssico	PC	80x120cm	85x125cm
Mega	PM	100x150cm	105x155cm
Super	PS	200x100cm	205x105cm
Escada	PE	40x60cm	45x65cm

01 PLANTA BAIXA / MESANINO
ESC.: 1/30

O.B.S.
- VERIFICAR MEDIDAS NO LOCAL

Aprovação

COMPANHIA CEARENSE DE TRANSPORTES METROPOLITANOS



Desenho: DESENVOLVIDO_POR_GEREA-DDE

Projeto

Verificação

Resp. Téc.

Aprov.

Linha	SUL	Trecho	
Sub-Trecho	ESTAÇÃO JOSÉ DE ALENCAR	U.C.	
Objeto	MÍDIA ESTAÇÃO JOSÉ DE ALENCAR		
	PLANTA DE LOCAÇÃO DE MÍDIAS		
Escala	1:30	Código	
			Prancha 01/02