
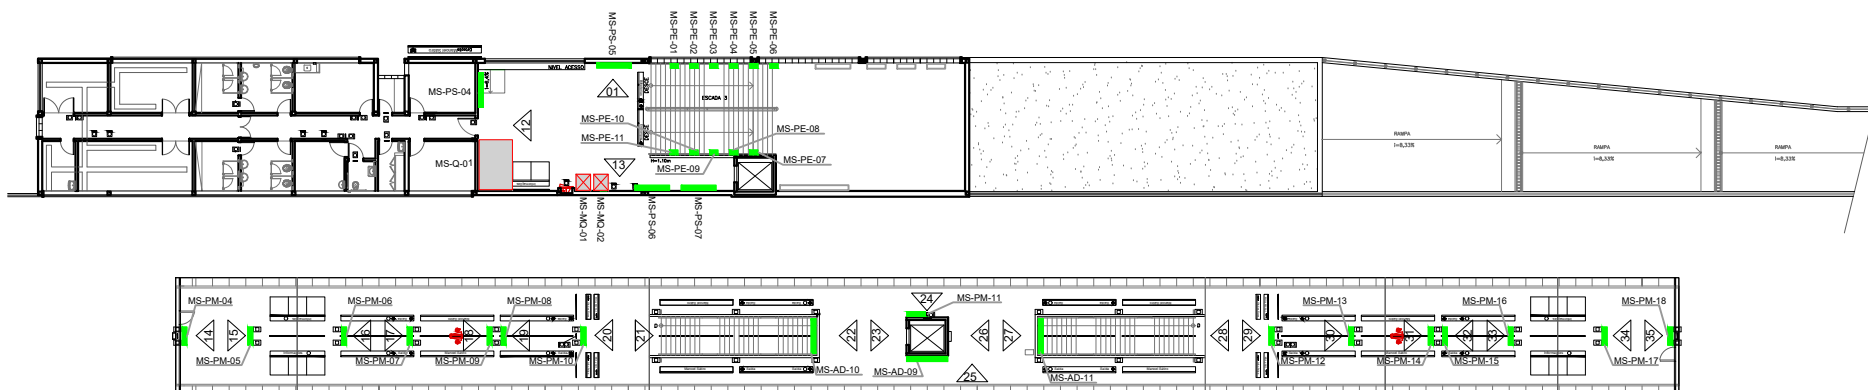


MARACANAU CENTRO

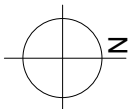

01 PLANTA BAIXA / TÉRREO E PLATAFORMA
ESC.: 1/30

LEGENDA DE CORES	
—	Máquinas
—	Mídia
—	Elétrica
—	Corpo de bombeiros
—	Comunicação Visual

LEGENDA	
■	Placas / Adesivos
■	Quiosques
■	Caixas Eletrônicas
■	Máquinas
■	Pontos Elétricos
■	Extintores

Painel	Legenda	Dimensões Mídia	Dimensões Moldura
Clássico	PC	80x120cm	85x125cm
Mega	PM	100x150cm	105x155cm
Super	PS	200x100cm	205x105cm
Escada	PE	40x60cm	45x65cm

O.B.S.

— VERIFICAR MEDIDAS NO LOCAL

COMPANHIA CEARENSE DE TRANSPORTES METROPOLITANOS

Metrô de Fortaleza

Desenho DESENVOLVIDO_POR_GEREA—DDE

Projeto

Verificação

Resp. Téc.

Aprov.

Aprovação

Linha SUL		Trecho
Sub-Trecho ESTAÇÃO_MANOEL_SÁTIRO		U.C.
Objeto MÍDIA_ESTAÇÃO_MANOEL_SÁTIRO		
VISTAS_DE_LOCAÇÃO_DE_MÍDIAS		
Escala	Código	Prancha
1:30		02/02