


MARACANAU CENTRO

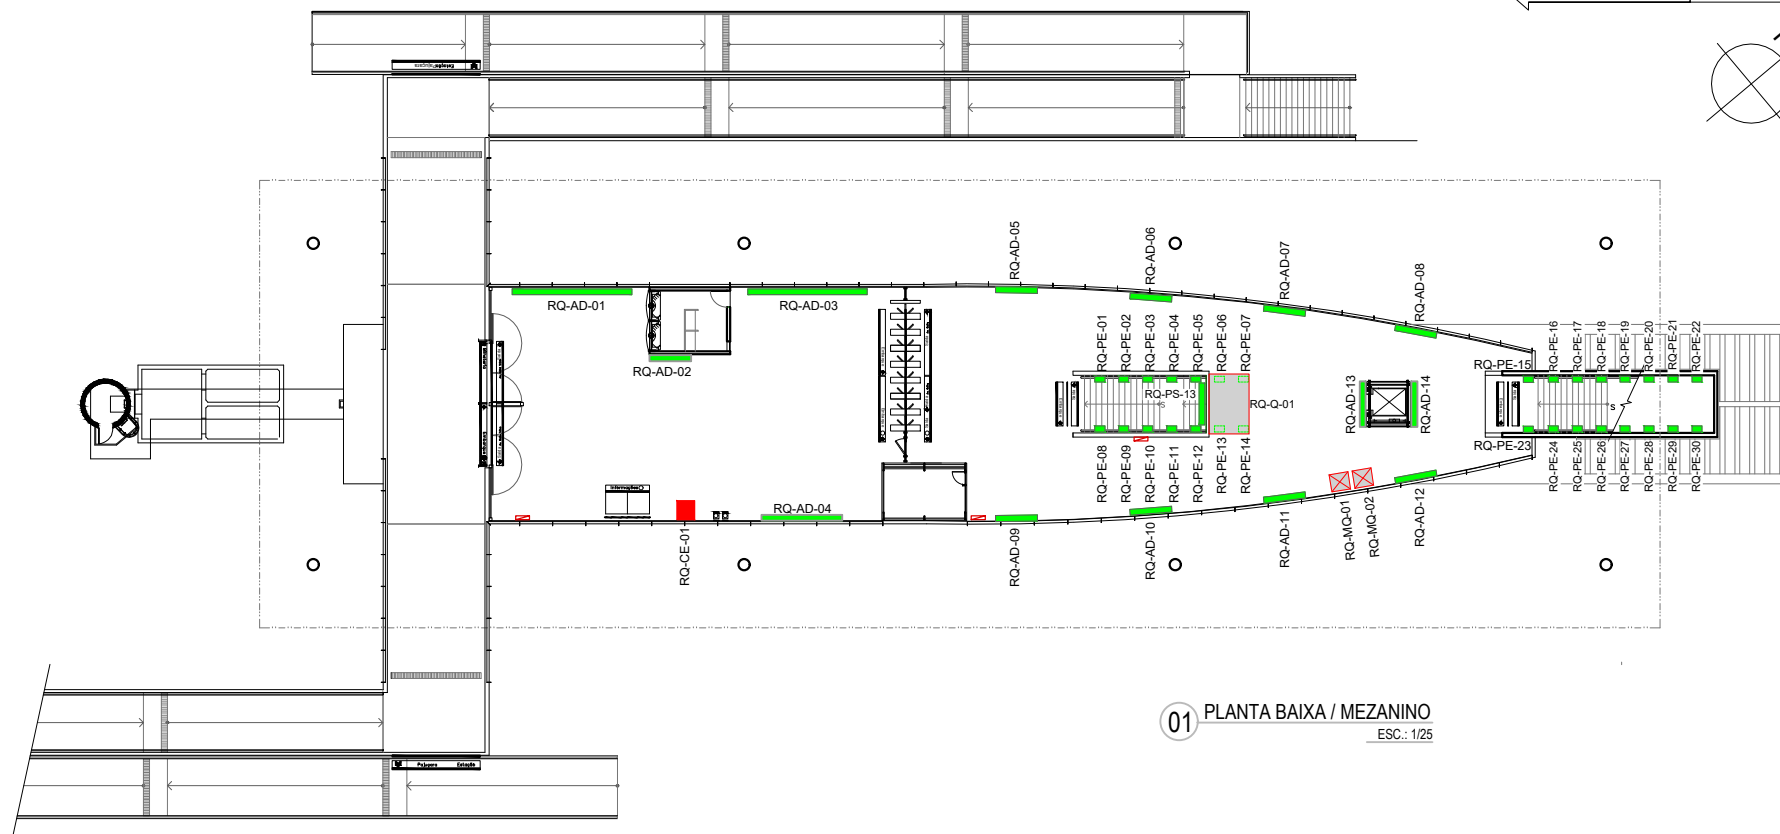

01 PLANTA BAIXA / MEZANINO
ESC.: 1/25

LEGENDA

- Placas / Adesivos
- Quiosques
- Caixas Eletrônicas
- Máquinas
- Pontos Elétricos
- Extintores

Painel	Legenda	Dimensões Mídia	Dimensões Moldura
Clássico	PC	80x120cm	85x125cm
Mega	PM	100x150cm	105x155cm
Escada	PE	40x60cm	45x65cm

LEGENDA DE CORES

- Máquinas
- Mídia
- Elétrica
- Corpo de bombeiros
- Comunicação Visual

O.B.S.

— VERIFICAR MEDIDAS NO LOCAL

COMPANHIA CEARENSE DE TRANSPORTES METROPOLITANOS

Metrô de Fortaleza

Desenho DESENVOLVIDO_POR_GEREA—DDE
Projeto
Verificação
Resp. Téc.
Aprov.

Aprovação

Linha	SUL	Trecho	
Sub-Trecho	ESTAÇÃO_RACHEL_DE_QUEIROZ	U.C.	
Objeto	MIDIA_ESTAÇÃO_RACHEL_DE_QUEIROZ		
	PLANTA_DE_LOCAÇÃO_DE_MIDIAS		
Escala	1:25	Código	
			Prancha 01/02