


01 PLANTA BAIXA / PLATAFORMA BORGES DE MELO
ESC.: 1/150

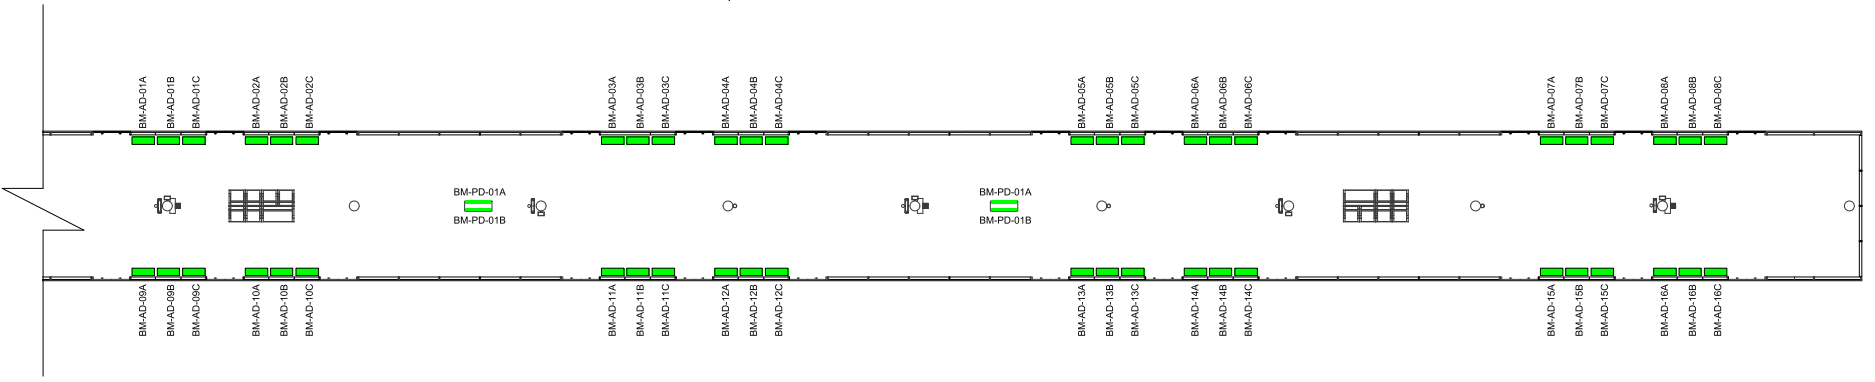

01 PLANTA BAIXA / PLATAFORMA BORGES DE MELO
ESC.: 1/200

LEGENDA	
	Placa / Adesivos
	Pontos Elétricos
	Extintores

DESENVOLVIDO_POR_GEREA-DDE		D.B.S.		COMPANHIA CEARENSE DE TRANSPORTES METROPOLITANOS		Metrô de Fortaleza
Projeto		- VERIFICAR MEDIDBM NO LOCAL				
Verificação				Linha NORDESTE		
Aprov.		Aprovação		Sub-Trecho ESTAÇÃO_BORGES_DE_MELO		
				Objeto MÍDIA_ESTAÇÃO_BORGES_DE_MELO		
				Escala		Código
						Prancha 01/01