



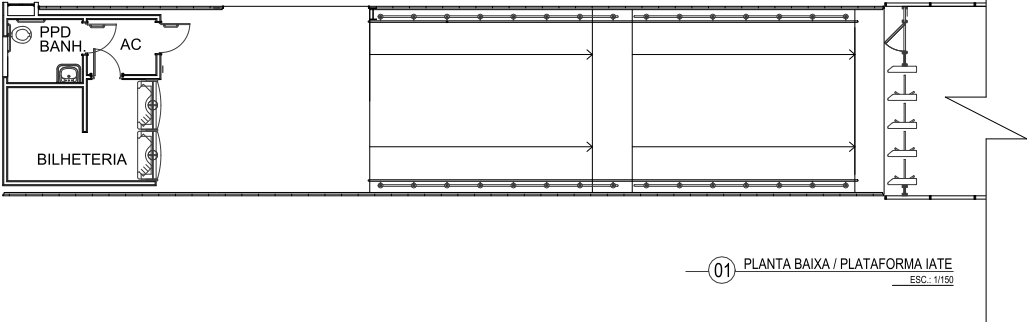


← IATE | PARANGABA →

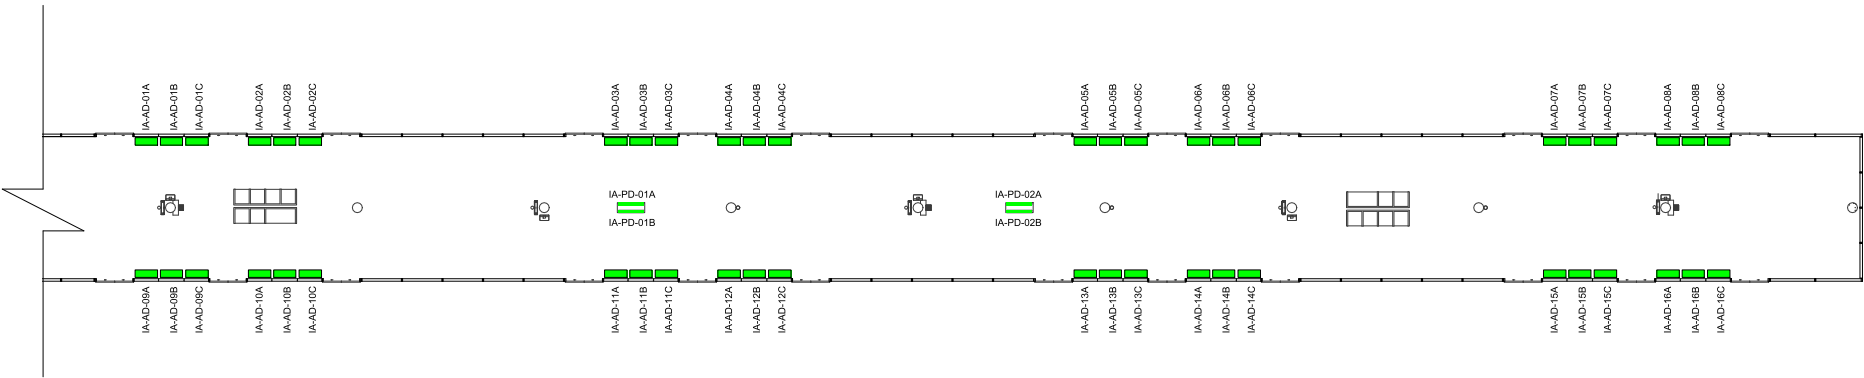


01 PLANTA BAIXA / PLATAFORMA IATE
ESC.: 1/115



01 PLANTA BAIXA / PLATAFORMA IATE
ESC.: 1/200

| LEGENDA | |
|---|-------------------|
|  | Placas / Adesivos |
|  | Pontos Elétricos |
|  | Extintores |

| | | | | | |
|----------------------------|--|--|--|--|------------------|
| DESENVOLVIDO POR GEREA-DDE | | D.B.S. - VERIFICAR MEDIDAS NO LOCAL | | COMPANHIA CEARENSE DE TRANSPORTES METROPOLITANOS  | |
| Projeto | | Linha NORDESTE | | | |
| Verificação | | Sub-Trecho ESTAÇÃO IATE | | Objeto MÍDIA ESTAÇÃO IATE | |
| Aprov. | | Aprovação | | PLANTA DE LOCALIZAÇÃO DE MÍDIAS | |
| | | | | Escala Código | Prancha 01/01 |