


01 PLANTA BAIXA / PLATAFORMA MONTESE
ESC.: 1/200

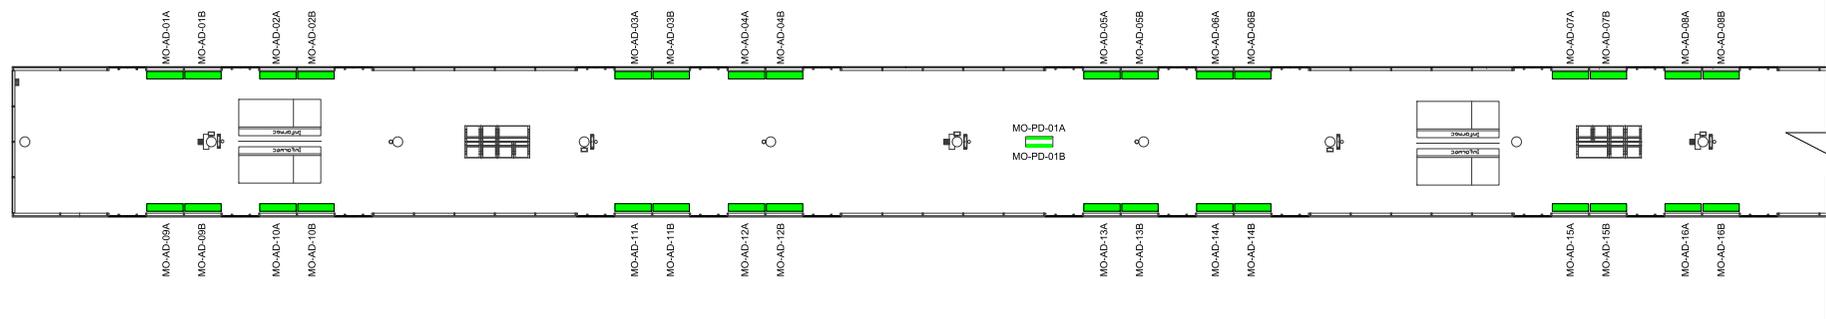

01 PLANTA BAIXA / PLATAFORMA MONTESE
ESC.: 1/200

LEGENDA	
	Placas / Adesivos
	Pontos Elétricos
	Extintores

		D.B.S.		COMPANHIA CEARENSE DE TRANSPORTES METROPOLITANOS 	
		- VERIFICAR MEDIDAS NO LOCAL			
DESENVOLVIDO POR GEREA-DDE				Linha NORDESTE	
Projeto				Sub-Trecho ESTAÇÃO MONTESE	
Verificação				Objeto MÍDIA ESTAÇÃO MONTESE	
Aprov.		Aprovação		PLANTA DE LOCALIZAÇÃO DE MÍDIAS	
				Escala	Código
				Prancha 01/01	