


01 PLANTA BAIXA / PLATAFORMA MUCURIPE
ESC.: 1:150

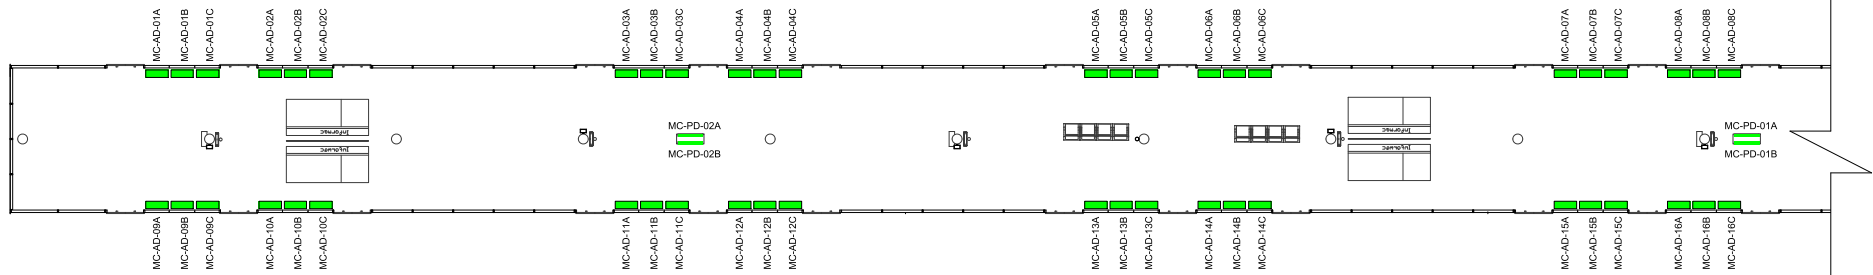

01 PLANTA BAIXA / PLATAFORMA MUCURIPE
ESC.: 1:200

LEGENDA	
	Placas / Adesivos
	Pontos Elétricos
	Extintores

DESENVOLVIDO POR GEREA-DDE		D.B.S.		COMPANHIA CEARENSE DE TRANSPORTES METROPOLITANOS		Metrô de Fortaleza
Projeto		- VERIFICAR MEDIDAS NO LOCAL				
Verificação				Linha NORDESTE		
Aprov.		Aprovação		Sub-Trecho ESTAÇÃO MUCURIPE		
				Objeto MÍDIA ESTAÇÃO MUCURIPE		
				PLANTA DE LOCALIZAÇÃO DE MÍDIAS		
				Escala	Código	Prancha 01/01