


01 PLANTA BAIXA / PLATAFORMA PONTES VIEIRA
ESC.: 1/150

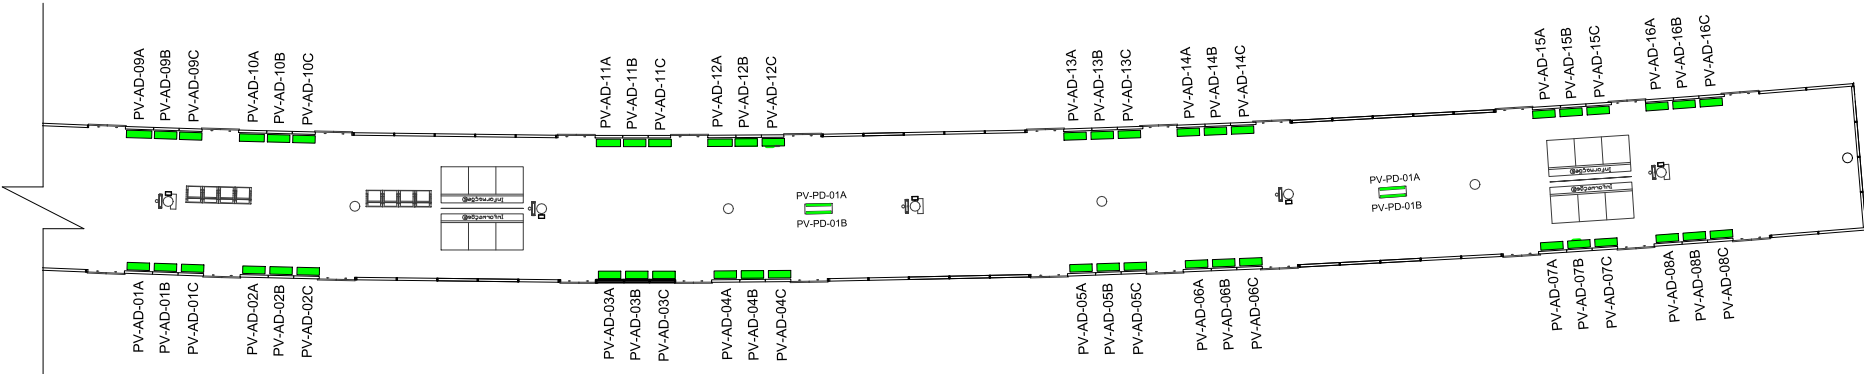

01 PLANTA BAIXA / PLATAFORMA PONTES VIEIRA
ESC.: 1/200

LEGENDA	
	Placas / Adesivos
	Pontos Elétricos
	Extintores

DESENVOLVIDO POR GEREA-DDE		D.B.S. - VERIFICAR MEDIDAS NO LOCAL		COMPANHIA CEARENSE DE TRANSPORTES METROPOLITANOS		Metrô de Fortaleza	
Projeto		Linha NORDESTE		Sub-Trecho		ESTAÇÃO PONTES VIEIRA	
Verificação		Objeto		MÉDIA ESTAÇÃO PONTES VIEIRA		PLANTA DE LOCALIZAÇÃO DE MÉDIAS	
Aprov.		Aprovação		Escala		Código	
						Prancha 01/01	