


01 PLANTA BAIXA / PLATAFORMA SÃO JOÃO TAUAPE
ESC.: 1/150

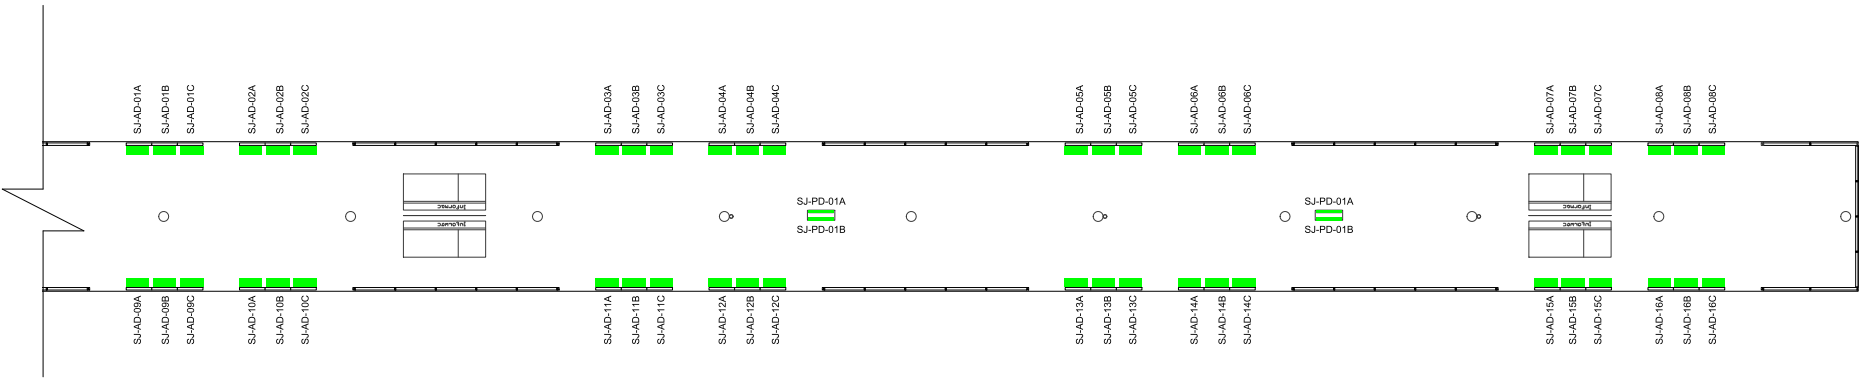

01 PLANTA BAIXA / PLATAFORMA SÃO JOÃO TAUAPE
ESC.: 1/200

LEGENDA	
	Placas / Adesivos
	Pontos Elétricos
	Extintores

DESENVOLVIDO POR GEREA-DDE		D.B.S. - VERIFICAR MEDIDAS NO LOCAL		COMPANHIA CEARENSE DE TRANSPORTES METROPOLITANOS		
Projeto				Linha NORDESTE		
Verificação				Sub-Trecho ESTAÇÃO SÃO JOÃO TAUAPE		
Aprov.				Objeto MÍDIA ESTAÇÃO SÃO JOÃO TAUAPE		
				PLANTA DE LOCAÇÃO DE MÍDIAS		
		Aprovação		Escala	Código	Prancha 01/01