


01 PLANTA BAIXA / PLATAFORMA VILA UNIÃO
ESC.: 1:150

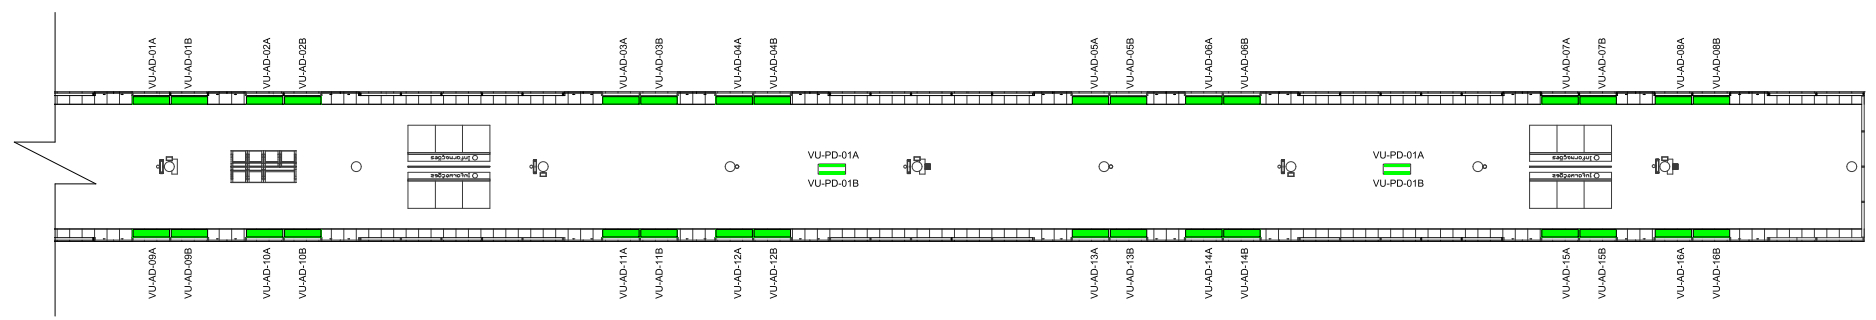

01 PLANTA BAIXA / PLATAFORMA VILA UNIÃO
ESC.: 1:200

LEGENDA	
	Placas / Adesivos
	Pontos Elétricos
	Extintores

DESENVOLVIDO POR GEREA-DDE		D.B.S.	COMPANHIA CEARENSE DE TRANSPORTES METROPOLITANOS	Metrô de Fortaleza
		- VERIFICAR MEDIDAS NO LOCAL		
Projeto			LINHA NORDESTE	
Verificação			Sub-Trecho	ESTAÇÃO_VILA_UNIÃO
Aprov.			Objeto	MÍDIA_ESTAÇÃO_VILA_UNIÃO
				PLANTA_DE_LOCALIZAÇÃO_DE_MÍDIAS
		Aprovação	Escala	Código
				Prancha 01/01