


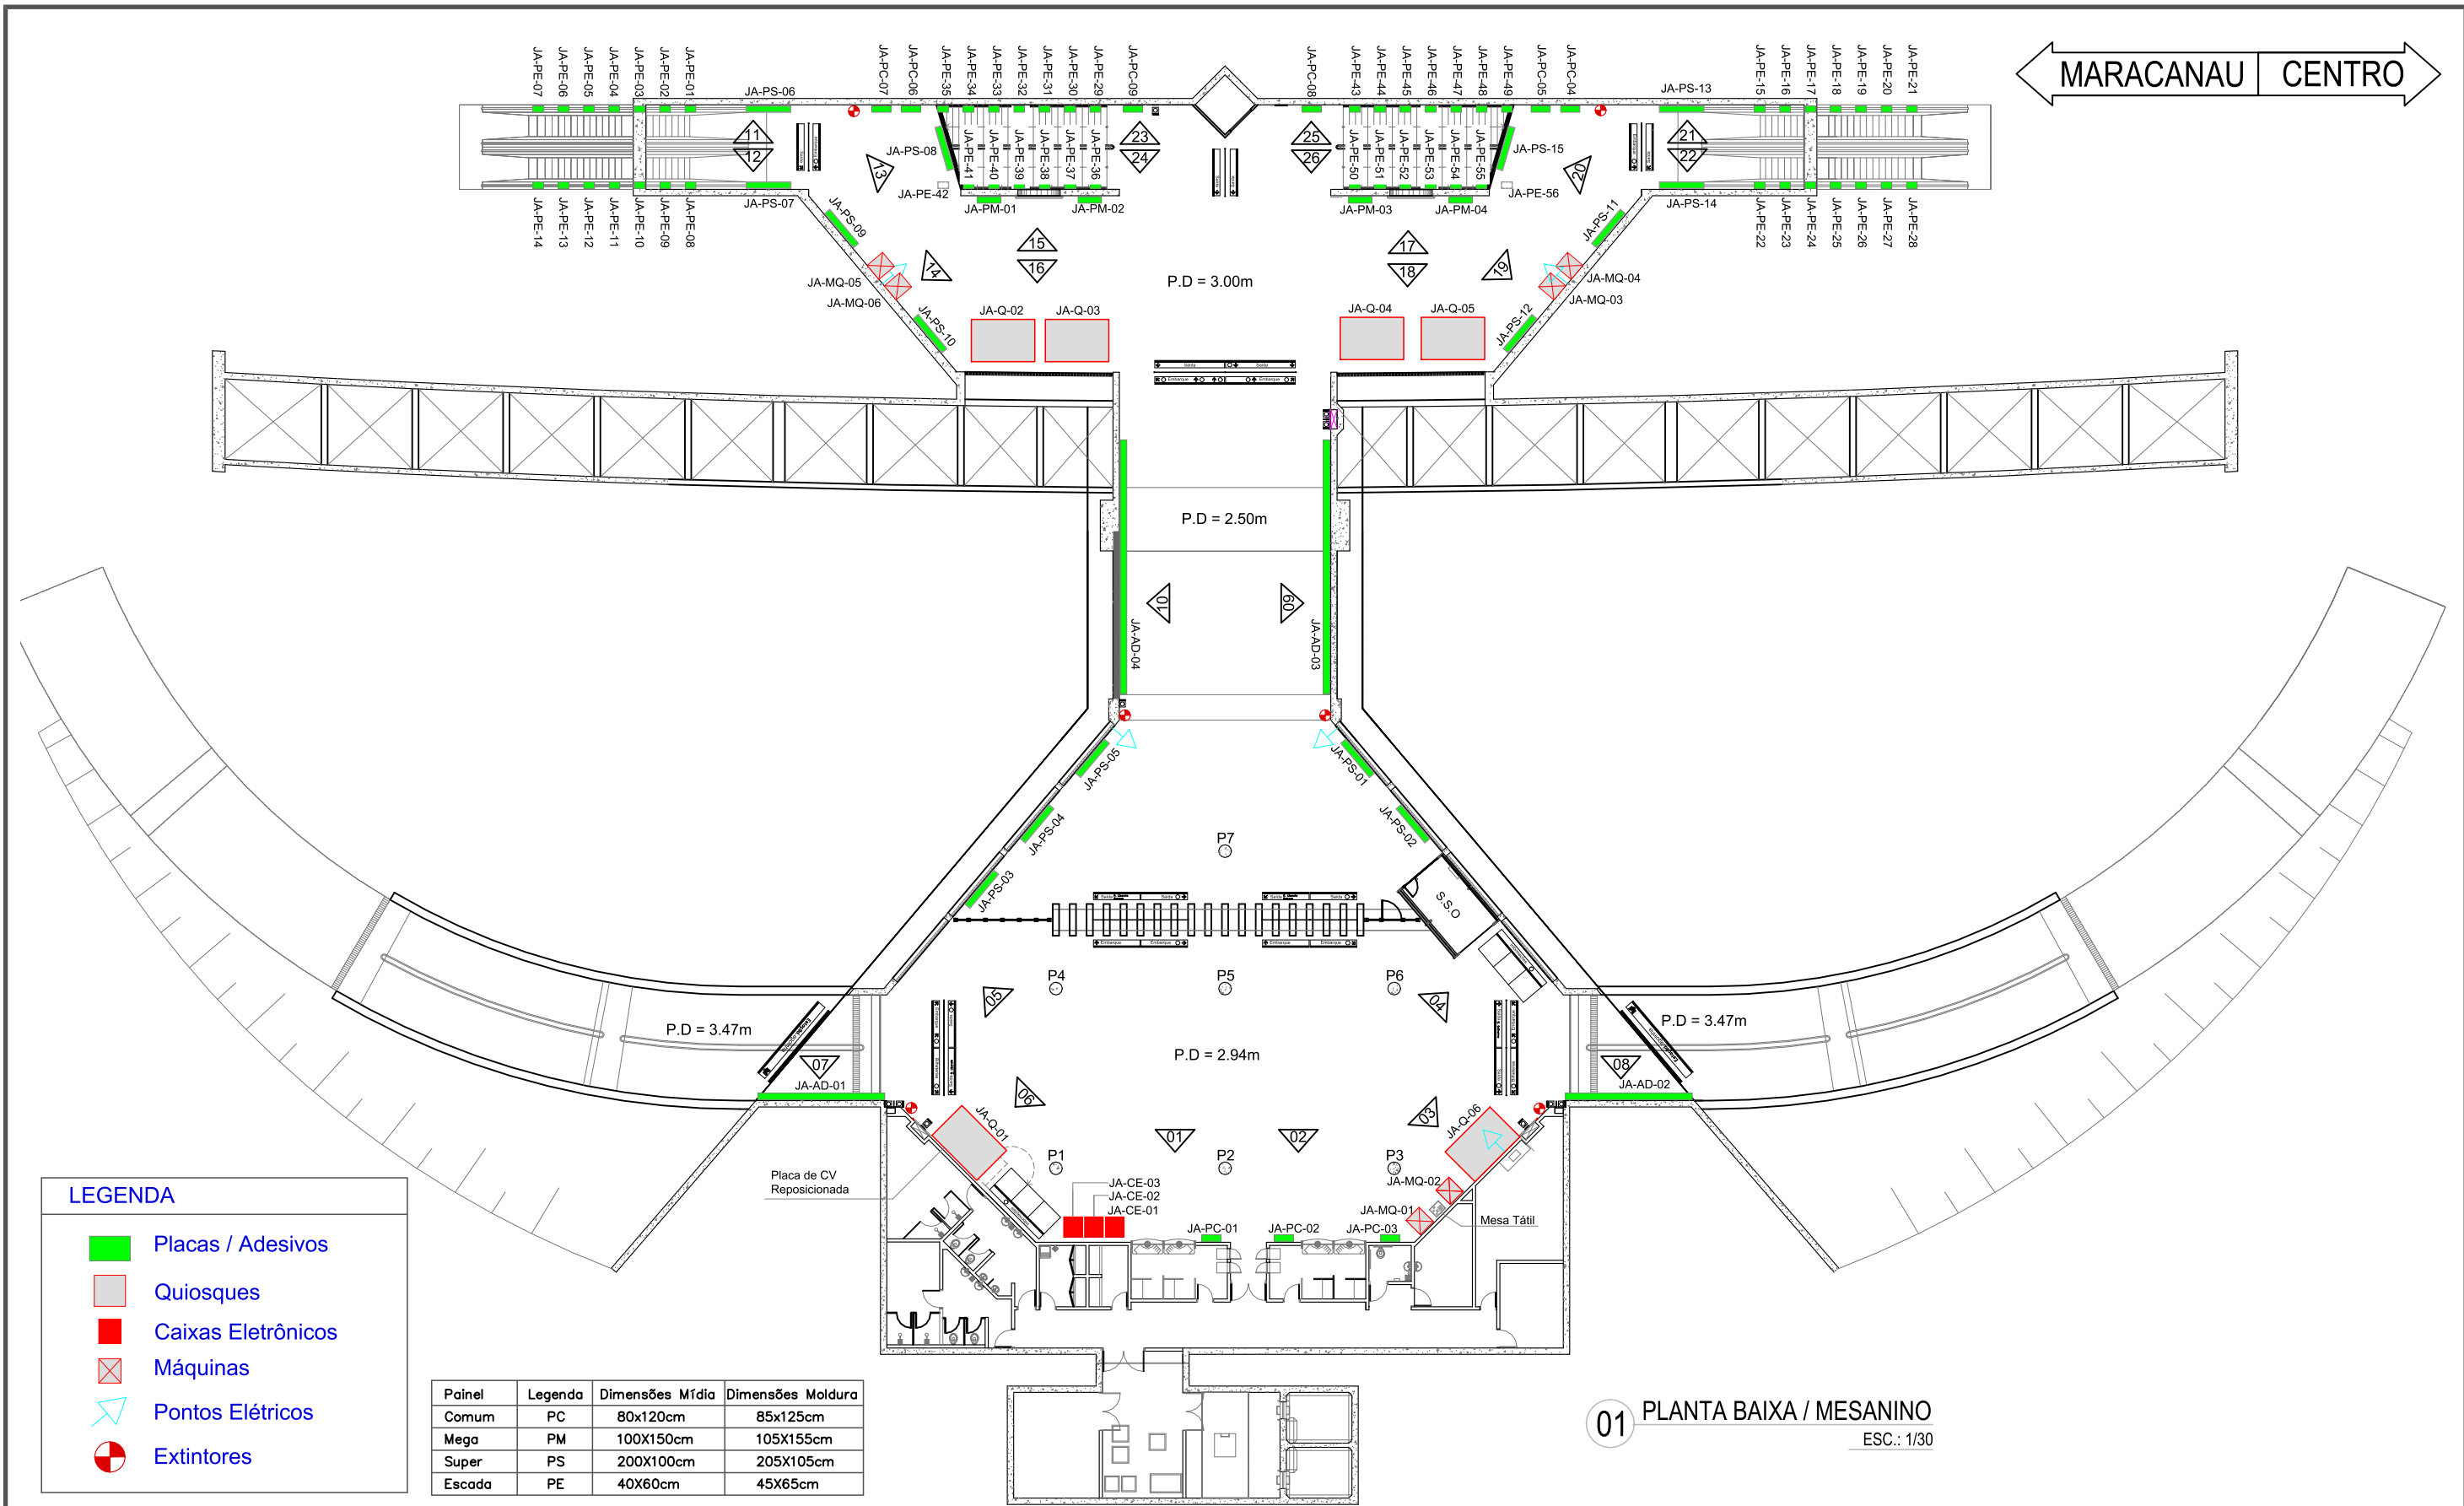

01 PLANTA BAIXA / MESANINO
ESC.: 1/30

Desenho Projeto Verificação Resp. Téc. Aprov.		O.S.	COMPANHIA CEARENSE DE TRANSPORTES METROPOLITANOS		Metrô de Fortaleza		
		Coord. Técnico					
		Aprovação	Linha	SUL	Trecho		
			Sub-Trecho	ESTAÇÃO JOSÉ DE ALENCAR		U.C.	
			Objeto	MÍDIA ESTAÇÃO JOSÉ DE ALENCAR			
			PLANTA DE LOCAÇÃO DE MÍDIAS				
			Escola	1: 30	Código	Prancha	
							01/02