
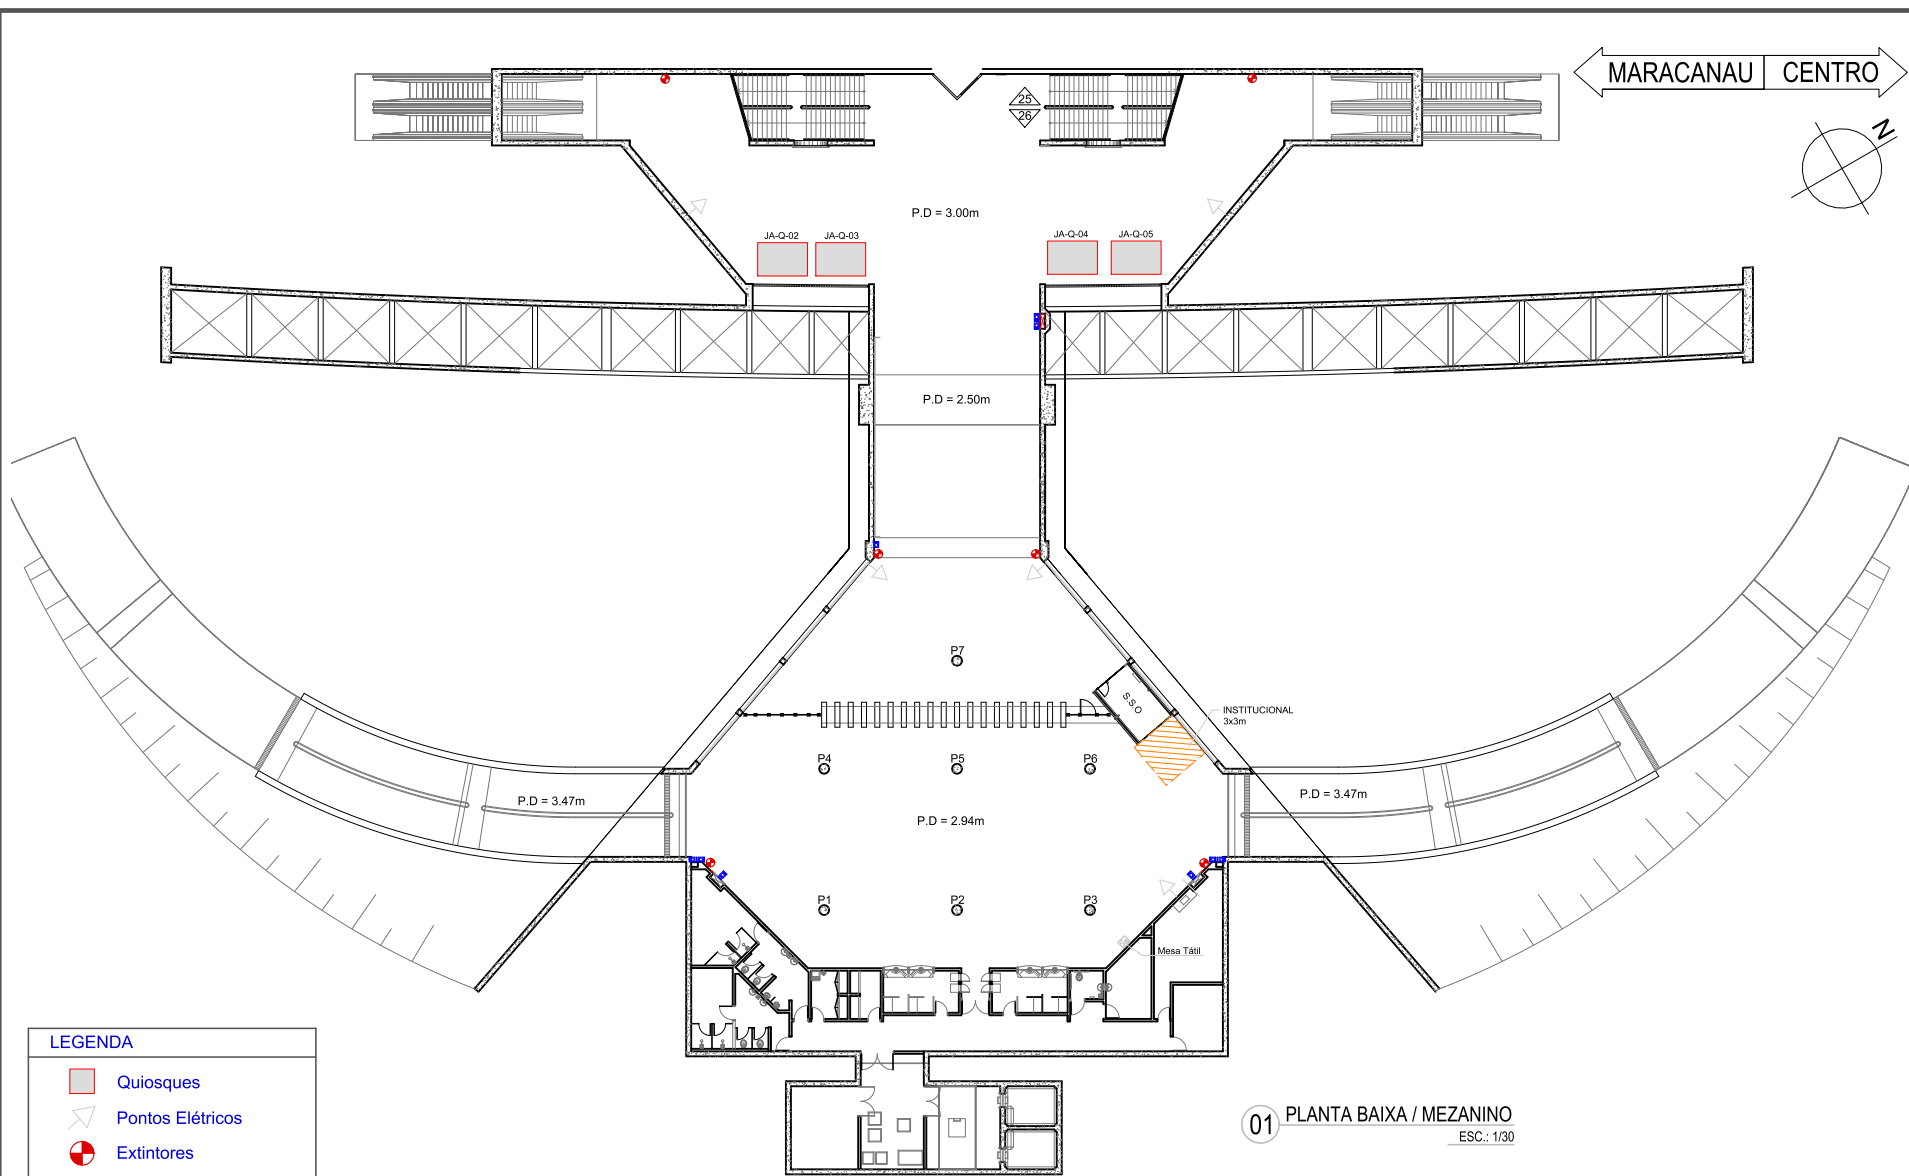


MARACANAU CENTRO

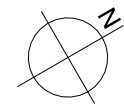

LEGENDA

	Quiosques
	Pontos Elétricos
	Extintores

01 PLANTA BAIXA / MEZANINO
ESC.: 1/30

O.B.S.
- VERIFICAR MEDIDAS NO LOCAL

COMPANHIA CEARENSE DE TRANSPORTES METROPOLITANOS

Metrô de Fortaleza

Desenho	DESENVOLVIDO_POR_GEREA-DDE
Projeto	
Verificação	
Resp. Téc.	
Aprov.	/ /

Aprovação

Linha	SUL	Trecho	
Sub-Trecho	ESTAÇÃO JOSÉ DE ALENCAR	U.C.	
Objeto	QUIOSQUE ESTAÇÃO JOSÉ DE ALENCAR		
	PLANTA DE LOCAÇÃO DE QUIOSQUE		
Escala	1:30	Código	

Prancha
01/01