
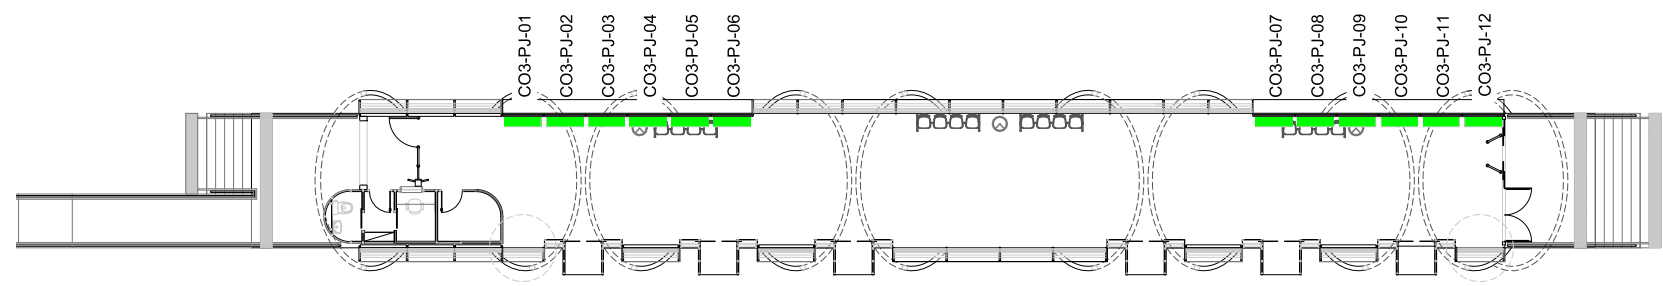


NOVO RECANTO →

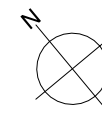

01 PLANTA BAIXA / PLATAFORMA
ESC.: 1/15


LEGENDA:

	Placa/Mídia
	Pontos Elétricos
	Extintores

Painel	Painel Janela
Legenda	PJ
Dimensões aproximadas de mídia	122 x 35 cm
Fixação	Adesivo aplicado sobre painel em PVC fixado com fita dupla face sobre moldura de alumínio existente.

CONJUNTO A	CONJUNTO B
CO3-PJ-01	CO3-PJ-07
CO3-PJ-02	CO3-PJ-08
CO3-PJ-03	CO3-PJ-09
CO3-PJ-04	CO3-PJ-10
CO3-PJ-05	CO3-PJ-11
CO3-PJ-06	CO3-PJ-12

* AS MEDIDAS DEVERÃO SER CONFERIDAS NO LOCAL, SOB RESPONSABILIDADE DO CREDENCIADO.

		o.s.		COMPANHIA CEARENSE DE TRANSPORTES METROPOLITANOS 			
Desenho	DESENVOLVIDO_POR_GEREA--DDE			Linha	LINHA NORTE - VLT - SOBRAL	Trecho	
Projeto				Sub-Trecho	ESTAÇÃO_COHAB3	U.C.	
Verificação				Objeto	MÍDIA_ESTAÇÃO_COHAB3		
Resp. Téc.					PLANTA_DE_LOCAÇÃO_DE_MÍDIAS		
Aprov.				Escala	1:15	Código	
							Prancha
							01/01